



Tapu ve Kadastro
Genel Müdürlüğü


DÜZENLEME SINIR KROKİSİ

İLİ : SİVAS
İLÇESİ : ZARA
MAHALLESİ : AHMETBAŞYURT

PAFTA : I39-A-15-B-3-B
ADA : 886
PARSEL : 11-12-...-25-26



1 / 1000

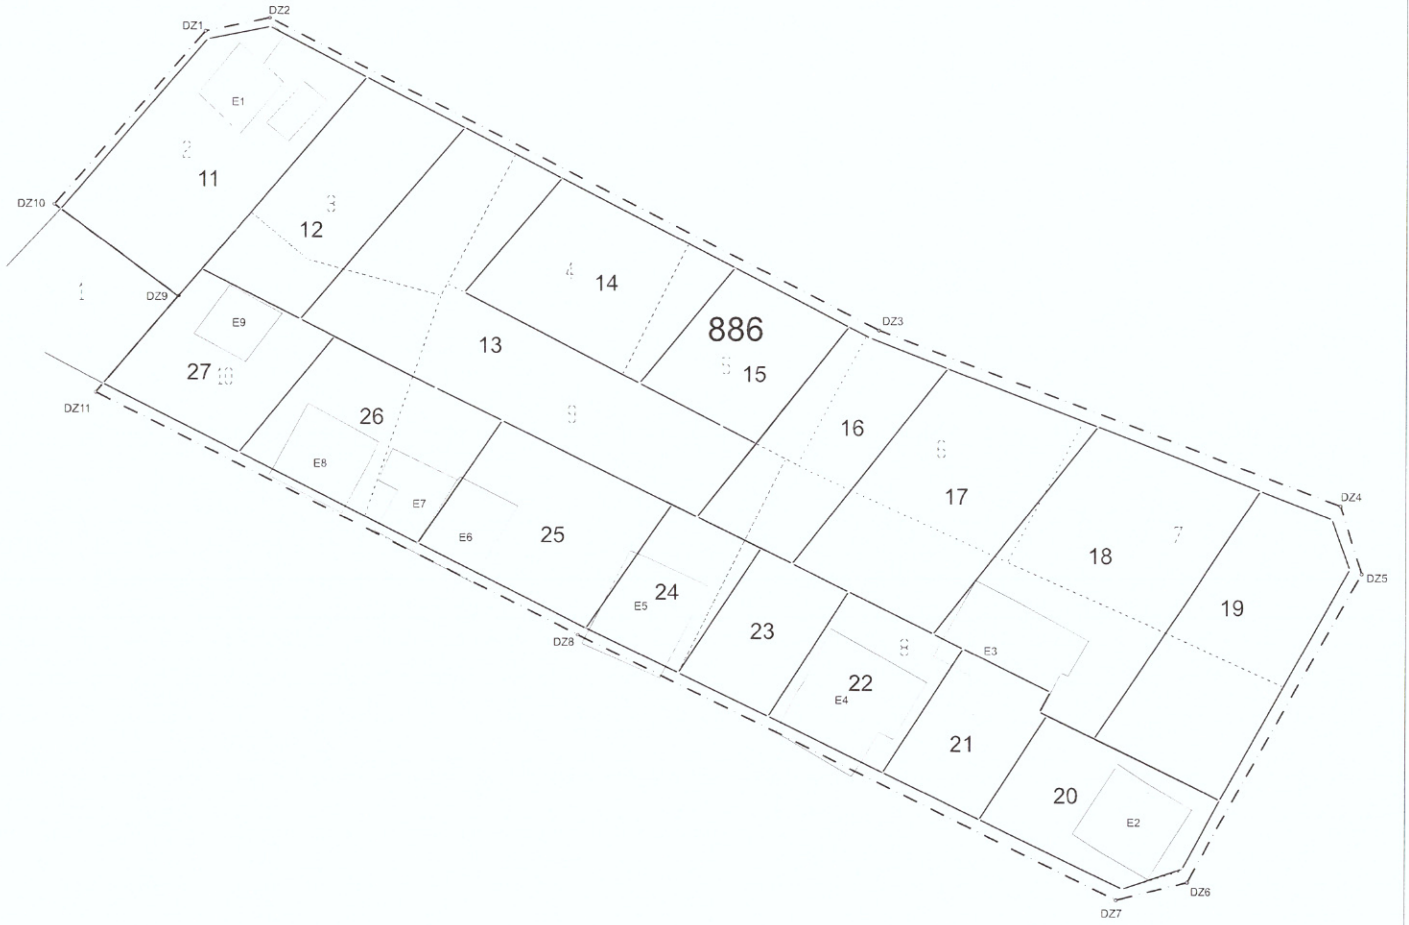

DÜZENLEME SINIRI KÖŞE KOORDİNATLARI 39-3° ITRF96

Nokta No	Y	X	MK
DZ1	392629.94	4417667.15	0.09
DZ2	392637.83	4417668.74	0.09
DZ3	392713.02	4417630.23	0.09
DZ4	392770.18	4417608.66	0.09
DZ5	392772.80	4417600.34	0.09
DZ6	392751.23	4417562.28	0.09
DZ7	392742.45	4417560.12	0.09
DZ8	392676.04	4417592.79	0.09
DZ9	392626.72	4417634.56	0.09
DZ10	392611.47	4417645.90	0.09
DZ11	392616.54	4417622.74	0.09

DÜZENLEYEN	UYGUNDUR	KADASTRO MÜDÜRLÜĞÜ
	BELEDİYE/ÖZEL İDARE	ONAYLAYAN
ADI SOYADI	KONTROL EDEN	
TARİH		
İMZA		

YOL

YOL

886

YOL

YOL


ADI SOYADI	DÜZENLEYEN BELEDİYE/ÖZEL İDARE KONTROL EDEN	UYGUNDUR BELEDİYE/ÖZEL İDARE KONTROL EDEN	KADASTRO MÜDÜRLÜĞÜ
			ONAYLAYAN
TARİH	İMZA		



Tapu ve Kadastro
Genel Müdürlüğü

KADASTRO DURUMU


İLİ : SIVAS
İLÇESİ : ZARA
MAHALLESİ : AHMETBAŞYURT
PAFTA : I39-A-15-B-3-B
ADA : 886
PARSEL : 1-2-3-4-5-6-7-8-9-10

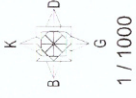

4417700 — 392600

4417700 — 392700

4417700 — 392800

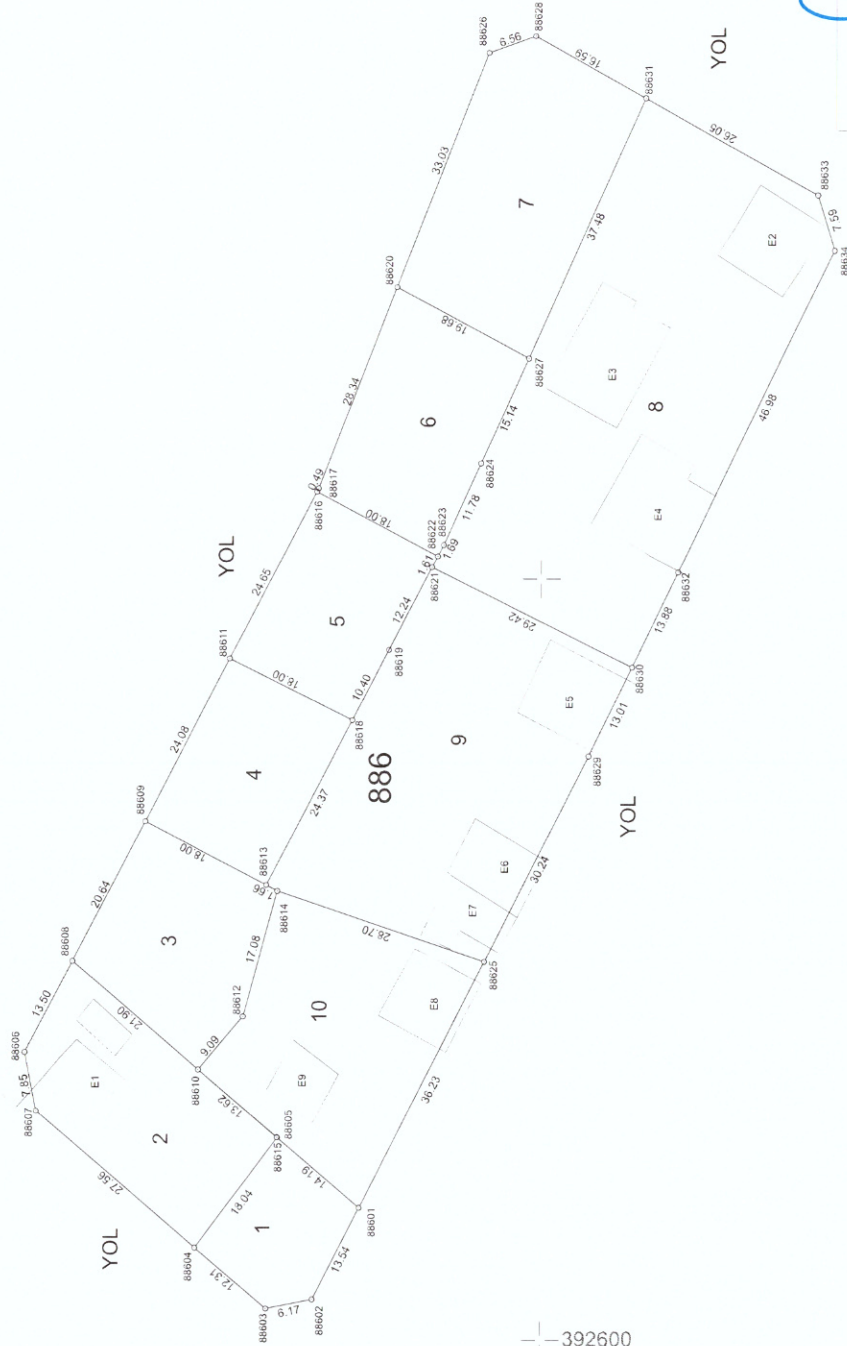

KADASTRO MÜDÜRLÜĞÜ

ONAYLAYAN

DÜZENLEYEN

ADI SOYADI

TARİH

İMZA

SIVAS KADASTRO HARİTA

TİCARET SİCİSİ NO: 271145

YARITTA MÜHÜRAT TÖZCÜOĞLU

ÖZEL SİCİSİ NO: 12357

KADASTRO ALAN HESABI VE KOORDİNE ÖZET

Nokta No	Y	X	MK
88601	392617.44	4417623.81	0.09
88602	392605.37	4417629.93	0.09
88603	392604.18	4417635.98	0.09
88604	392612.22	4417645.31	0.09
88605	392626.68	4417634.52	0.09
88606	392637.92	4417667.66	0.09
88607	392630.21	4417666.18	0.09
88608	392649.90	4417661.45	0.09
88609	392668.23	4417651.95	0.09
88610	392635.60	4417644.87	0.09
88611	392689.60	4417640.86	0.09
88612	392642.57	4417639.03	0.09
88613	392659.83	4417636.02	0.09
88614	392659.05	4417634.56	0.09
88615	392626.71	4417634.55	0.09
88616	392711.49	4417629.52	0.09
88617	392711.92	4417629.29	0.09
88618	392681.47	4417624.81	0.09
88619	392690.70	4417620.02	0.09
88620	392738.33	4417619.01	0.09
88621	392701.56	4417614.39	0.09
88622	392702.99	4417613.65	0.09
88623	392704.49	4417612.87	0.09
88624	392715.21	4417607.98	0.09
88625	392649.75	4417607.41	0.09
88626	392769.11	4417607.03	0.09
88627	392728.98	4417601.69	0.09
88628	392771.32	4417600.86	0.09
88629	392676.73	4417593.75	0.09
88630	392688.44	4417588.06	0.09
88631	392763.20	4417586.39	0.09
88632	392700.92	4417581.99	0.09
88633	392750.44	4417563.68	0.09
88634	392743.18	4417561.47	0.09

Ada Parsel	Tapu Alan	Nokta No	Y	X	Cephe
886/1	270.95	88601	392617.44	4417623.81	13.54
		88602	392605.37	4417629.93	6.17
		88603	392604.18	4417635.98	12.31
		88604	392612.22	4417645.31	18.04
		88605	392626.68	4417634.52	14.14
886/2	600.92	88605	392626.68	4417634.52	18.04
		88604	392612.22	4417645.31	27.56
		88607	392630.21	4417666.18	7.85
		88606	392637.92	4417667.66	13.50
		88608	392649.90	4417661.45	21.90
886/3	503.64	88610	392635.60	4417644.87	13.66
		88614	392659.05	4417634.56	17.08
		88612	392642.57	4417639.03	9.09
		88610	392635.60	4417644.87	21.90
		88608	392649.90	4417661.45	20.64
886/4	436.00	88609	392668.23	4417651.95	18.00
		88611	392689.60	4417640.86	24.08
		88618	392681.47	4417624.81	18.00
		88613	392659.83	4417636.02	24.37
		88616	392711.49	4417629.52	18.00
886/5	440.10	88611	392681.47	4417624.81	1.61
		88611	392689.60	4417640.86	22.64
		88616	392711.49	4417629.52	18.00
		88622	392702.99	4417613.65	15.14
		88621	392701.56	4417614.39	19.68
886/6	539.00	88622	392702.99	4417613.65	28.34
		88623	392704.49	4417612.87	0.49
		88624	392715.21	4417607.98	18.00
		88627	392728.98	4417601.69	19.68
		88620	392738.33	4417619.01	33.03
886/7	762.00	88617	392711.92	4417629.29	6.56
		88616	392711.49	4417629.52	16.59
		88620	392738.33	4417619.01	37.48
		88626	392769.11	4417607.03	19.68
		88628	392771.32	4417600.86	29.42
886/8	2002.12	88631	392763.20	4417586.39	1.61
		88634	392743.18	4417561.47	1.69
		88632	392700.92	4417581.99	11.78
		88630	392688.44	4417588.06	15.14
		88621	392701.56	4417614.39	37.48
886/9	1349.25	88623	392704.49	4417612.87	26.05
		88624	392715.21	4417607.98	7.59
		88627	392728.98	4417601.69	46.98
		88631	392763.20	4417586.39	13.88
		88633	392750.44	4417563.68	29.42
886/10	822.76	88634	392743.18	4417561.47	13.01
		88632	392700.92	4417581.99	30.24
		88625	392649.75	4417607.41	28.70
		88614	392659.05	4417634.56	1.66
		88613	392659.83	4417636.02	24.37

SİVAS İNADOLU HARİTA
T.C. S.N.LTD.ŞTİ.
Harita M. Murat TUZCUOĞLU
T.C. No: 12357

Ö Z E T C E T V E L İ

K A D A S T R O

İ M A R

Ada/Par	Alan	Kamu.	Y.Terk	D.Girmeyen	Dopal	Dopalma	Dop	İ.Tahsis	AdaNo	Alan
886/2	600.92	-	-	-	600.92	-	0.00	600.92	886	7455.79
886/3	503.64	-	-	-	503.64	-	0.00	503.64		
886/4	436.00	-	-	-	436.00	-	0.00	436.00		
886/5	440.10	-	-	-	440.10	-	0.00	440.10		
886/6	539.00	-	-	-	539.00	-	0.00	539.00		
886/7	762.00	-	-	-	762.00	-	0.00	762.00		
886/8	2002.12	-	-	-	2002.12	-	0.00	2002.12		
886/9	1349.25	-	-	-	1349.25	-	0.00	1349.25		
886/10	822.76	-	-	-	822.76	-	0.00	822.76		

K A D A S T R O T O P L A M L A R I

İ M A R

Toplam Pay	Toplam Alan	Top Kamu	Toplam Y.Terk	Toplam D.Girmeyen	Toplam Dopal	Top. Düz. Giren Dopalma	Top. Düz. Giren Dop	Toplam Tahsis	Toplam Alan
7455.79	7455.79	0.00	-	0.00	7455.79	-	0.00	7455.79	7455.79

Düzenleme Ortaklık Payı Hesabı
Kamuya Ayrılan Alan= 7455.79 - 7455.79 = 0.00
Düzenleme Ortaklık Payı = 0.00 / 7455.79 = 0.0000000
NETCAD YAZILIM ANONİM ŞİRKETİ NI For Windows

SİVAS ANADOLU HARİTA
TİC.SAN.VE TİC.ŞİTİ.
Harita Müh. Mehmet TUZCUOĞLU
Göç. Sic. No: 12357

KADASTRO		İMAR ADA NO											K.Par T
Ada	Par	886											
886	2	600.92											600.92
886	3	503.64											503.64
886	4	436.00											436.00
886	5	440.10											440.10
886	6	539.00											539.00
886	7	762.00											762.00
886	8	2002.12											2002.12
886	9	1349.25											1349.25
886	10	822.76											822.76
Toplam		7455.79											7455.79

NETCAD YAZILIM ANONİM ŞİRKETİ NI For Windows

SİVAS ANADOLU HARİTA
TİC. S. M. LTD. ŞTİ.
Harita Müh. Harita TUZCUOĞLU
Sic. No: 12357

T. C		ZARA		BELEDİYESİ		DÜZENLEME SAHASI		SAYFA NO: 1					
886 NUMARALI ADA DAĞITIM CETVELİ													
KADS. ADA	886	886	886	886	886	886	886	886	886				
KADS. PAR	2	3	4	5	6	7	8	9	10				
İ.Parseli													ALAN
11	600.92												600.92
12		215.38							196.09				411.47
13		172.56						519.46	194.80				886.82
14			436.00										436.00
15		115.70		158.00				13.92					287.62
16					62.17		321.71						383.88
17				42.56	23.84		201.15	334.00					601.55
18						762.00							762.00
19				128.54	71.99		372.51						573.04
20							353.72						353.72
21					46.68			188.77					235.45
22								284.78					284.78
23				111.00			99.42	8.32					218.74
24							229.61						229.61
							424.00						424.00
									431.87				431.87
27					334.32								334.32
ALAN	600.92	503.64	436.00	440.10	539.00	762.00	2002.12	1349.25	822.76				7455.79
DiğADALAR													
İ.TAHSİS	600.92	503.64	436.00	440.10	539.00	762.00	2002.12	1349.25	822.76				7455.79
KAMULAŞ.	-	-	-	-	-	-	-	-	-				
DOP													
DGİREN	600.92	503.64	436.00	440.10	539.00	762.00	2002.12	1349.25	822.76				7455.79
DGİRMEYEN	-	-	-	-	-	-	-	-	-				
TAPUALANI	600.92	503.64	436.00	440.10	539.00	762.00	2002.12	1349.25	822.76				7455.79
Cetveli Tanzim Eden				Cetveli Kontrol Eden				Cetveli Tasdik Eden					
İsim		Tarih	İmza	İsim		Tarih	İmza	İsim		Tarih	İmza		
		İmar Tatbikat Planı Tasdiki		Parselasyon Haritasının Tasdiki		İlanın Neşri		İlanın Tahtaya					
		Bel. Mec.	Bakanlık	Belediye Encümeni		Gazetesi	Gazetesi	Asılması	İndirilmesi				
Tarih													
Sayı													

NETCAD YAZILIM ANONİM ŞİRKETİ NI For Windows

SİVAS ANKARA HARİTA
T.C. İÇİŞLERİ BAKANLIĞI
Harita Müdürlüğü Tuzcuoğlu
Odunçuk No:12357

TOPLAM ALAN : 7455.79 TOPLAM PAY : 7455.79 TOPLAM KAMULAŞTIRMA : 0.00 TOP. DÜZENLE. GİRMEYEN: 0.00 TOP. DÜZENLEMeye GİREN: 7455.79			MAL SAHİPLERİ ARAŞTIRMA VE ÖZET FORMU (KADASTRO PARSELİNE SIRALI)						SAYFA NO:2 TOPLAM ADA ALANI : 7455.79 O.KATILIM ORANI : 0.0000000 D.O.PAYI ORANI : 0.0000000			
K A D A S T R O								İ M A R				
SNo	Pafta	Ada/Par	Alan/Pay	Hisse	Malik/Baba Adı	Kamu	Dop/İth	Ada/Par	Alan	Hisse	Pay	
			10.80	2695	ALİ		10.80					
32		886/6	539.00 10.80	54 2695	SULTAN KARATAŞ ALİ	-	- 10.80	886/19	573.04	1080/57304	10.80	
33		886/6	539.00 4.05	81 10780	EDA ŞEN HASAN	-	- 4.05	886/19	573.04	405/57304	4.05	
34		886/6	539.00 4.04	101 13475	EMİR ŞEN HASAN	-	- 4.04	886/19	573.04	404/57304	4.04	
35		886/7	762.00 172.00	86 381	ALİ KARAMAN BEGO VELİ	-	- 172.00	886/18	762.00	17200/76200	172.00	
36		886/7	762.00 590.00	295 381	ALİ KARAMAN BEGO VELİ	-	- 590.00	886/18	762.00	59000/76200	590.00	
37		886/8	2002.12 123.36	3084 50053	HASAN HÜSEYİN ŞİMŞEK ALİ	-	- 123.36	886/17	601.55	12336/60155	123.36	
38		886/8	2002.12 321.71	32171 200212	RIZA ÖZTÜRK ZEYNEL	-	- 321.71	886/16	383.88	32171/38388	321.71	
39		886/8	2002.12 55.88	1397 50053	FİLİZ ŞİMŞEK ALİ	-	- 55.88	886/19	573.04	5588/57304	55.88	
40		886/8	2002.12 55.88	1397 50053	EYYUP KARATAŞ ALİ	-	- 55.88	886/19	573.04	5588/57304	55.88	
41		886/8	2002.12 93.13	9313 200212	FATMA KARATAŞ GAZİ	-	- 93.13	886/19	573.04	9313/57304	93.13	
		886/8	2002.12 13.97	1397 200212	HASAN ŞEN ALİ	-	- 13.97	886/19	573.04	1397/57304	13.97	
43		886/8	2002.12 55.87	5587 200212	GÜLTEN YILDIRIM ALİ	-	- 55.87	886/19	573.04	5587/57304	55.87	
44		886/8	2002.12 55.87	5587 200212	SULTAN KARATAŞ ALİ	-	- 55.87	886/19	573.04	5587/57304	55.87	
45		886/8	2002.12 20.95	2095 200212	EDA ŞEN HASAN	-	- 20.95	886/19	573.04	2095/57304	20.95	
46		886/8	2002.12 20.96	524 50053	EMİR ŞEN HASAN	-	- 20.96	886/19	573.04	2096/57304	20.96	
48		886/8	2002.12 329.03	32903 200212	ABBAS YILMAZ ALİ	-	- 329.03	886/23 886/24	218.74 229.61	9942/21874 TAM	99.42 229.61	
49		886/8	2002.12 213.87	21387 200212	İZZET ÇABUK DURSUN	-	- 213.87	886/25	424.00	21387/42400	213.87	
50		886/8	2002.12 287.92	7198 50053	İZZET ŞAHİN DURSUN	-	- 287.92	886/17 886/25	601.55 424.00	7779/60155 21013/42400	77.79 210.13	
51		886/8	2002.12 353.72	8843 50053	ŞÜKRÜ YILMAZ ZEYNEL	-	- 353.72	886/20	353.72	TAM	353.72	
52		886/9	1349.25 12.05	241 26985	ZARA BELEDİYESİ	-	- 12.05	886/17	601.55	1205/60155	12.05	
53		886/9	1349.25 14.22	474 44975	CEMAL KESKİN AZAMET	-	- 14.22	886/17	601.55	1422/60155	14.22	
		886/9	1349.25 519.46	51946 134925	NAFİA KAYA DİYAP	-	- 519.46	886/13	886.82	51946/88682	519.46	
55		886/9	1349.25 97.40	1948 26985	YAŞAR KOÇ DURMUŞ	-	- 97.40	886/15 886/17	287.62 601.55	1392/28762 8348/60155	13.92 83.48	
56		886/9	1349.25 48.06	1602 44975	İSMAİL DOĞAN ALİ	-	- 48.06	886/17	601.55	4806/60155	48.06	
57		886/9	1349.25 246.77	24677 134925	GAZİ ARDIÇ KASIM	-	- 246.77	886/17 886/21 886/23	601.55 235.45 218.74	17619/60155 6226/23545 832/21874	176.19 62.26 8.32	
58		886/9	1349.25 411.29	41129 134925	HASAN TEKBAŞ HAYDAR	-	- 411.29	886/21 886/22	235.45 284.78	12651/23545 TAM	126.51 284.78	
59		886/10	822.76 194.80	4870 20569	RIZA YILMAZ İSMAİL	-	- 194.80	886/13	886.82	19480/88682	194.80	
60		886/10	822.76	19609	ALİ ÖZMEN	-	-	886/12	411.47	19609/41147	196.09	

SİVAZ İNŞAAT HARİTA
MURAT TUZCUOĞLU
Harita Sic. No: 12357

TOPLAM ALAN : 7455.79		M A L S A H İ P L E R İ A R A Ş T I R M A						SAYFA NO:3			
TOPLAM PAY : 7455.79		V E						TOPLAM ADA ALANI : 7455.79			
TOPLAM KAMULAŞTIRMA : 0.00		Ö Z E T F O R M U						O.KATILIM ORANI : 0.0000000			
TOP. DÜZENLE. GİRMEYEN: 0.00		(KADASTRO PARSELİNE SIRALI)						D.O.PAYI ORANI : 0.0000000			
TOP. DÜZENLEMeye GİREN: 7455.79											
K A D A S T R O								İ M A R			
SNo	Pafta	Ada/Par	Alan/Pay	Hisse	Malik/Baba Adı	Kamu	Dop/İTh	Ada/Par	Alan	Hisse	Pay
			196.09	82276	YUSUF		196.09				
61		886/10	822.76 431.87	43187 82276	ALİ RIZA IŞIK MEHMET ALİ	-	- 431.87	886/26	431.87	TAM	431.87

NETCAD YAZILIM ANONİM ŞİRKETİ NI For Windows

SİVAS ANONİM HARİTA
TİC. SİC. NO: 271
MÜHÜR NO: 12357

TOPLAM ALAN : 7455.79 TOPLAM PAY : 7455.79 TOPLAM KAMULAŞTIRMA : 0.00 TOP. DUZENLE. GİRMEYEN: 0.00 TOP. DUZENLEMEYE GİREN: 7455.79			T E S C İ L E E S A S D A Ğ I T I M C E T V E L İ (İ M A R P A R S E L İ N E S I R A L I)					SAYFA NO:1 TOPLAM ADA ALANI : 7455.79 O.KATILIM ORANI : 0.0000000 D.O.PAYI ORANI : 0.0000000			
K A D A S T R O							İ M A R				
SNo	Pafta	Ada/Par	Alan	Hisse	Malik/Baba Adı	Kamu	Dop/İTh	Ada/Par	Alan	Hisse	Pay
63		886/2	600.92	7595/30046 151.90	MESUT KEBANLIOĞLU CEMAL	-	- 151.90	886/11	600.92	15190/60092	151.90
64		886/2	600.92	23099/60092 230.99	AZAMET GUZEL ALİ	-	- 230.99			23099/60092	230.99
65		886/2	600.92	21803/60092 218.03	AZAMET GUZEL ALİ	-	- 218.03			21803/60092	218.03
6		886/3	503.64	1400/4197 168.00	AZİMET ÖZMEN ALİ	-	- 168.00	886/12	411.47	16800/41147	168.00
9		886/3	503.64	2369/25182 47.38	ALİ ÖZMEN YUSUF	-	- 47.38			4738/41147	47.38
60		886/10	822.76	19609/82276 196.09	ALİ ÖZMEN YUSUF	-	- 196.09			19609/41147	196.09
7		886/3	503.64	2353/25182 47.06	RIZA YILMAZ İSMAİL	-	- 47.06	886/13	886.82	4706/88682	47.06
8		886/3	503.64	6275/25182 125.50	NAFİA KAYA DİYAP	-	- 125.50			12550/88682	125.50
54		886/9	1349.25	51946/134925 519.46	NAFİA KAYA DİYAP	-	- 519.46			51946/88682	519.46
59		886/10	822.76	4870/20569 194.80	RIZA YILMAZ İSMAİL	-	- 194.80			19480/88682	194.80
11		886/4	436.00	TAM 436.00	SELAHATTİN DOĞANAY SABRİ	-	- 436.00	886/14	436.00	TAM	436.00
5		886/3	503.64	9217/50364 92.17	MESUT KEBANLIOĞLU CEMAL	-	- 92.17	886/15	287.62	9217/28762	92.17
		886/3	503.64	2353/50364 23.53	YAŞAR KOÇ DURMUŞ	-	- 23.53			2353/28762	23.53
		886/5	440.10	1580/4401 158.00	SÜRME Lİ ÖZTÜRK RİFAT	-	- 158.00			15800/28762	158.00
55		886/9	1349.25	1948/26985 97.40	YAŞAR KOÇ DURMUŞ	-	- 97.40			1392/28762	13.92
26		886/6	539.00	6217/53900 62.17	RIZA ÖZTÜRK ZEYNEL	-	- 62.17	886/16	383.88	6217/38388	62.17
38		886/8	2002.12	32171/200212 321.71	RIZA ÖZTÜRK ZEYNEL	-	- 321.71			32171/38388	321.71
13		886/5	440.10	2128/22005 42.56	HASAN HÜSEYİN ŞİMŞEK ALİ	-	- 42.56	886/17	601.55	4256/60155	42.56
25		886/6	539.00	596/13475 23.84	HASAN HÜSEYİN ŞİMŞEK ALİ	-	- 23.84			2384/60155	23.84
37		886/8	2002.12	3084/50053 123.36	HASAN HÜSEYİN ŞİMŞEK ALİ	-	- 123.36			12336/60155	123.36
50		886/8	2002.12	7198/50053 287.92	İZZET ŞAHİN DURSUN	-	- 287.92			7779/60155	77.79
52		886/9	1349.25	241/26985 12.05	ZARA BELEDİYESİ	-	- 12.05			1205/60155	12.05
53		886/9	1349.25	474/44975 14.22	CEMAL KESKİN AZAMET	-	- 14.22			1422/60155	14.22
55		886/9	1349.25	1948/26985 97.40	YAŞAR KOÇ DURMUŞ	-	- 97.40			8348/60155	83.48
56		886/9	1349.25	1602/44975 48.06	İSMAİL DOĞAN ALİ	-	- 48.06			4806/60155	48.06
57		886/9	1349.25	24677/134925 246.77	GAZİ ARDIÇ KASIM	-	- 246.77			17619/60155	176.19
35		886/7	762.00	86/381 172.00	ALİ KARAMAN BEGO VELİ	-	- 172.00	886/18	762.00	17200/76200	172.00
		886/7	762.00	295/381 590.00	ALİ KARAMAN BEGO VELİ	-	- 590.00			59000/76200	590.00
		886/5	440.10	964/22005 19.28	EYYUP KARATAŞ ALİ	-	- 19.28	886/19	573.04	1928/57304	19.28
17		886/5	440.10	1607/22005 32.14	FATMA KARATAŞ GAZİ	-	- 32.14			3214/57304	32.14
18		886/5	440.10	964/22005 19.28	FİLİZ ŞİMŞEK ALİ	-	- 19.28			1928/57304	19.28
19		886/5	440.10	241/22005 4.82	HASAN ŞEN ALİ	-	- 4.82			482/57304	4.82
20		886/5	440.10	964/22005 19.28	GÜLTEN YILDIRIM ALİ	-	- 19.28			1928/57304	19.28
21		886/5	440.10	964/22005 19.28	SULTAN KARATAŞ ALİ	-	- 19.28			1928/57304	19.28
22		886/5	440.10	241/14670 7.23	EDA ŞEN HASAN	-	- 7.23			723/57304	7.23
23		886/5	440.10	241/14670 7.23	EMİR ŞEN HASAN	-	- 7.23			723/57304	7.23
27		886/6	539.00	54/2695 10.80	FİLİZ ŞEN ALİ	-	- 10.80			1080/57304	10.80
28		886/6	539.00	54/2695	EYYUP KARATAŞ	-	-			1080/57304	10.80

SİVAS ARAZİ VE İMARİTİ
 T.C. İÇİŞLERİ BAKANLIĞI
 Harita Müdürlüğü
 Harita No: 12357

TOPLAM ALAN : 7455.79 TOPLAM PAY : 7455.79 TOPLAM KAMULAŞTIRMA : 0.00 TOP. DÜZENLE. GİRMEYEN: 0.00 TOP. DÜZENLEMeye GİREN: 7455.79			T E S C İ L E E S A S D A Ğ I T I M C E T V E L İ (İ M A R P A R S E L İ N E S I R A L I)					SAYFA NO:2 TOPLAM ADA ALANI : 7455.79 O.KATILIM ORANI : 0.0000000 D.O.PAYI ORANI : 0.0000000			
K A D A S T R O							İ M A R				
SNo	Pafta	Ada/Par	Alan	Hisse	Malik/Baba Adı	Kamu	Dop/İth	Ada/Par	Alan	Hisse	Pay
29		886/6	539.00	10.80 18/539	ALİ FATMA KARATAŞ	-	10.80 -			1800/57304	18.00
30		886/6	539.00	18.00 27/5390	GAZİ HASAN ŞEN	-	18.00 -			270/57304	2.70
31		886/6	539.00	2.70 54/2695	ALİ GÜLTEN YILDIRIM	-	2.70 -			1080/57304	10.80
32		886/6	539.00	10.80 54/2695	ALİ SULTAN KARATAŞ	-	10.80 -			1080/57304	10.80
33		886/6	539.00	10.80 81/10780	ALİ EDA ŞEN	-	10.80 -			405/57304	4.05
34		886/6	539.00	4.05 101/13475	HASAN EMİR ŞEN	-	4.05 -			404/57304	4.04
39		886/8	2002.12	4.04 1397/50053	HASAN FİLİZ ŞİMŞEK	-	4.04 -			5588/57304	55.88
40		886/8	2002.12	55.88 1397/50053	ALİ EYYUP KARATAŞ	-	55.88 -			5588/57304	55.88
41		886/8	2002.12	55.88 9313/200212	ALİ FATMA KARATAŞ	-	55.88 -			9313/57304	93.13
42		886/8	2002.12	93.13 1397/200212	GAZİ HASAN ŞEN	-	93.13 -			1397/57304	13.97
43		886/8	2002.12	13.97 5587/200212	ALİ GÜLTEN YILDIRIM	-	13.97 -			5587/57304	55.87
44		886/8	2002.12	55.87 5587/200212	ALİ SULTAN KARATAŞ	-	55.87 -			5587/57304	55.87
45		886/8	2002.12	55.87 2095/200212	ALİ EDA ŞEN	-	55.87 -			2095/57304	20.95
46		886/8	2002.12	20.95 524/50053	HASAN EMİR ŞEN	-	20.95 -			2096/57304	20.96
		886/8	2002.12	20.96 8843/50053	HASAN ŞUKRU YILMAZ	-	20.96 -				
				353.72	ZEYNEL	-	353.72	886/20	353.72	TAM	353.72
24		886/6	539.00	381/539	MEHMET KILINÇ	-	-	886/21	235.45	4668/23545	46.68
57		886/9	1349.25	381.00 24677/134925	İSMET GAZİ ARDIÇ	-	381.00 -			6226/23545	62.26
58		886/9	1349.25	246.77 41129/134925	KASIM HASAN TEKBAŞ	-	246.77 -			12651/23545	126.51
				411.29	HAYDAR	-	411.29				
58		886/9	1349.25	41129/134925	HASAN TEKBAŞ	-	-	886/22	284.78	TAM	284.78
				411.29	HAYDAR	-	411.29				
14		886/5	440.10	370/1467	RIZA ÖZTÜRK	-	-	886/23	218.74	11100/21874	111.00
48		886/8	2002.12	111.00 32903/200212	ALİ ABBAS YILMAZ	-	111.00 -			9942/21874	99.42
57		886/9	1349.25	329.03 24677/134925	ALİ GAZİ ARDIÇ	-	329.03 -			832/21874	8.32
				246.77	KASIM	-	246.77				
48		886/8	2002.12	32903/200212	ABBAS YILMAZ	-	-	886/24	229.61	TAM	229.61
				329.03	ALİ	-	329.03				
49		886/8	2002.12	21387/200212	İZZET ÇABUK	-	-	886/25	424.00	21387/42400	213.87
50		886/8	2002.12	213.87 7198/50053	DURSUN İZZET ŞAHİN	-	213.87 -			21013/42400	210.13
				287.92	DURSUN	-	287.92				
61		886/10	822.76	43187/82276	ALİ RIZA IŞIK	-	-	886/26	431.87	TAM	431.87
				431.87	MEHMET ALİ	-	431.87				
74		886/6	539.00	381/539	MEHMET KILINÇ	-	-	886/27	334.32	TAM	334.32
				381.00	İSMET	-	381.00				

SİVAS İLALİYE HARİTA
TÜZCÜSÜ
Harita M. Murat TUZCUOĞLU
Sic. No: 12357


İLİ : SİVAS İLÇESİ : ZARA KÖY/MAH. : AHMETBASYURT BELEDİYESİ : ZARA PAFTANO :						T E S C İ L S A Y F A S I										SAYFA NO : 1 ADANO : 886	
Clt	Syf	ParNo	Alan			Cinsi	Hisse	K A D A S T R O						Beyanlar			
			He	M2	Dm2			KAda	KPar	Cilt	SyF	Malik:	Bağası:				
		11	0	0600	92	ARSA	21803/60092 23099/60092 15190/60092	886 886 886	2 2 2	0 0 0	-	AZAMET GUZEL AZAMET GUZEL MESUT KEBANLIOĞLU	ALI ALI CEMAL				
		12	0	0411	47	ARSA	4738/41147 16800/41147 19609/41147	886 886 886	3 3 10	0 0 0	-	ALI OZMEN AZIMET OZMEN ALI OZMEN	YUSUF ALI YUSUF				
		13	0	0886	82	ARSA	12550/88682 4706/88682 51946/88682 19480/88682	886 886 886 886	3 3 9 10	0 0 0 0	-	NAFİA KAYA RIZA YILMAZ NAFİA KAYA RIZA YILMAZ	DIYAP ISMAIL DIYAP ISMAIL				
		14	0	0436	00	ARSA	TAM	886	4	0	-	SELAHATTİN DOĞANAY	SABRİ				
		15	0	0287	62	ARSA	9217/28762 2353/28762 15800/28762 1392/28762	886 886 886 886	3 3 5 9	0 0 0 0	-	MESUT KEBANLIOĞLU YASAR KOC SÜRMELİ ÖZTÜRK YASAR KOC	CEMAL DURMUS RİFAT DURMUS				
		16	0	0383	88	ARSA	6217/38388 32171/38388	886 886	6 8	0 0	-	RIZA ÖZTÜRK RIZA ÖZTÜRK	ZEYNEL ZEYNEL				
		17	0	0601	55	ARSA	4256/60155 2384/60155 12336/60155 7779/60155 1422/60155 17619/60155 4806/60155 8348/60155 1205/60155	886 886 886 886 886 886 886 886 886	5 6 8 8 9 9 9 9 9	0 0 0 0 0 0 0 0 0	-	HASAN HÜSEYİN SİMSEK HASAN HÜSEYİN SİMSEK HASAN HÜSEYİN SİMSEK İZZET ŞAHİN CEMAL KEŞKİN GAZİ ARDİC İSMAIL DOĞAN YASAR KOC ZARA BELEDİYESİ	ALI ALI ALI DURSUN AZAMET KASIM ALI DURMUS				
		18	0	0762	00	ARSA	17200/76200 59000/76200	886 886	7 7	0 0	-	ALI KARAMAN ALI KARAMAN	BEGO VELİ BEGO VELİ				
		19	0	0573	04	ARSA	723/57304 723/57304 1928/57304 3214/57304 1928/57304 1928/57304 482/57304 1928/57304 405/57304 404/57304 1080/57304 1800/57304 1080/57304 1080/57304 270/57304 1080/57304 2095/57304 2096/57304 5588/57304 9313/57304 5588/57304 5587/57304 1397/57304 5587/57304	886 886	5 5 5 5 5 5 5 5 6 6 6 6 6 6 6 6 8 8 8 8 8 8 8 8 8	0 0	-	EDA SEN EMİR SEN EYYUP KARATAŞ FATMA KARATAŞ FİLİZ SİMSEK GÜLTEN YILDIRIM HASAN SEN SULTANKARATAŞ EDA SEN EMİR SEN EYYUP KARATAŞ FATMA KARATAŞ FİLİZ SEN GÜLTEN YILDIRIM HASAN SEN SULTANKARATAŞ EDA SEN EMİR SEN EYYUP KARATAŞ FATMA KARATAŞ FİLİZ SİMSEK GÜLTEN YILDIRIM HASAN SEN SULTANKARATAŞ	HASAN HASAN ALI GAZİ ALI ALI ALI ALI HASAN HASAN ALI GAZİ ALI ALI ALI ALI HASAN HASAN ALI GAZİ ALI ALI ALI ALI				
		20	0	0353	72	ARSA	TAM	886	8	0	-	SÜKRÜ YILMAZ	ZEYNEL				
		21	0	0235	45	ARSA	4668/23545 6226/23545 12651/23545	886 886 886	6 9 9	0 0 0	-	MEHMET KILINÇ GAZİ ARDİC HASAN TEKBAS	İSMET KASIM HAYDAR				
		22	0	0284	78	ARSA	TAM	886	9	0	-	HASAN TEKBAS	HAYDAR				
		23	0	0218	74	ARSA	11100/21874 9942/21874 832/21874	886 886 886	5 8 9	0 0 0	-	RIZA ÖZTÜRK ABBAS YILMAZ GAZİ ARDİC	ALI ALI KASIM				



Tapu ve Kadastro
Genel Müdürlüğü

PARSELASYON PLANI


İL : SİVAS
İLÇESİ : ZARA
MAHALLESİ : AHMETBAŞYURT
PAFTA : I39-A-15-B-3-B
ADA : 886
PARSEL : 11-12...-25-26

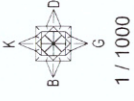

4417700 — 392600

4417700 — 392700

4417700 — 392800

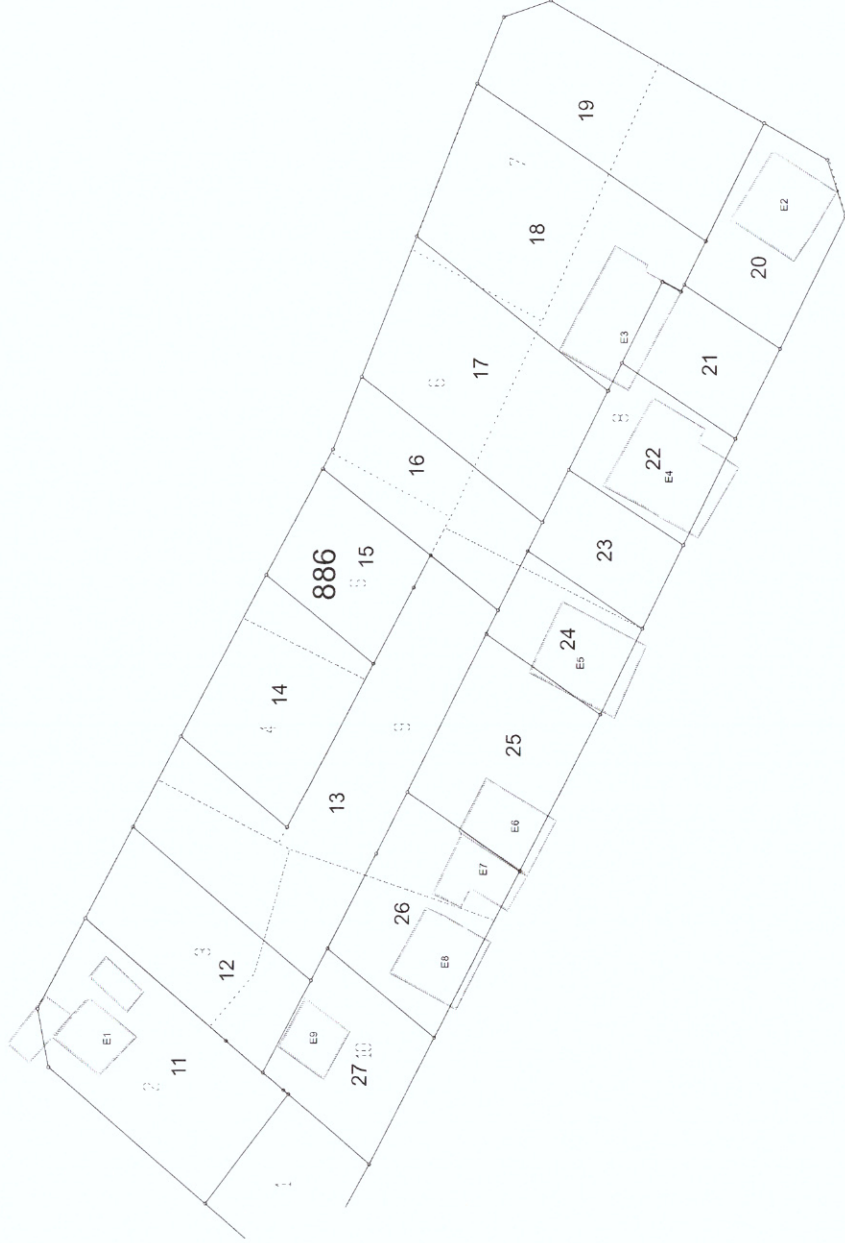

4417600 — 392600

4417600 — 392800

ADİ SOYADI	DÜZENLEYEN	UYGUNDUR	KADASTRO MÜDÜRLÜĞÜ
		BELEDİYE/ÖZEL İDARE	
TARİH		KONTROL EDEN	ONAYLAYAN
İMZA			