

T.C.
SİVAS ZARA İLÇE BELEDİYESİ
ENCÜMEN KARARI

Karar Tarihi : 31.12.2025

Karar No : 172

Karar Özeti: KONUSU: REŞİTPAŞA MAHALLESİ 264 ADA 5-6-7-8-12 PARSELLER DE 3194/18. MADDE UYGULAMASININ ASKIYA ÇIKARILMASI HK.

KARAR

KONU:REŞİTPAŞA MAHALLESİ 264 ADA 5-6-7-8-12 PARSELLER DE 3194/18. MADDE UYGULAMASININ ASKIYA ÇIKARILMASI HK.

Belediyemiz Harita Mühendisi M. Serkan YARIŞ' ın imzalı ve Belediye Başkanı tarafından Encümenimize havaleli 29.12.2025 tarihli raporu.

İş bu raporda özet olarak;

İlçemiz Reşitpaşa Mahallesiinde bulunan 264 ada 5-6-7-8-12 numaralı Parsellerin bulunduğu alanda 3194 Sayılı İmar Kanununun 18 Maddesine göre imar uygulaması yapmak istemektedirler. Buna göre:

Yapılan Müzakere Sonunda;

Reşitpaşa Mahallesiinde bulunan 264 ada 5-6-7-8-12 numaralı Parsellerin bulunduğu imar adasında 3194 Sayılı İmar Kanununun 18. Madde Uygulamasının teknik evrakları incelenmiş olup 1 ay süre ile askıya çıkarılmasına oy birliğiyle karar verildi.

İmar Planı No : 1/5000 PİN : NİP-32696

İmar Planı Sayısı : 1/1000 PİN :UİP-32697

İmar Planı Tarihi : 09.05.2017

Başkan
Fatih ÇELİK
Belediye Başkanı

Üye
Hasan ŞAHİN
Meclis Üyesi

Üye
Ahmet ERZURUMLUOĞLU
Meclis Üyesi

Üye
Mesut YAHNICI
Mali Hizmetler Müdürü

Üye
Erhan KURT
Yazı İşleri Müdürü

Bu belge, e-Belediye Bilgi Sistemi'nde güvenli elektronik imza ile imzalanmıştır. Doğrulama kodu ile belgeyi görüntüleyebilirsiniz.

Doğrulama Kodu: 2464B91BB14C41B2929FB447C4427A89

Doğrulama Linki: <https://uygulama.belediye.gov.tr/icisleri-belediye-karz>






Tapu ve Kadastro
Genel Müdürlüğü

PARSELASYON HARİTASI


İL: SİVAS
İLÇE: ZARA
MAHALLE: REŞİTPAŞA

PAFTA : I39B11A1A3
ADA: 264
PARSEL: 5-6-7-8-12

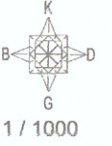

4 418 700 +

+

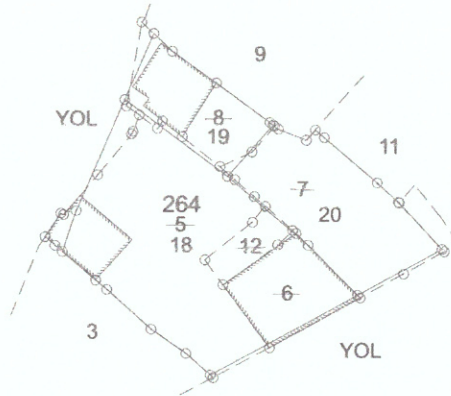

+ 393 400

4 418 500 +
393 500

	DÜZENLEYEN ZARA HARİTA VE KADASTRO ŞİRKETİ	UYGUNDUR BELEDİYE / ÖZEL İDARE		KADASTRO MÜD.
		KONTROL EDEN	ONAYLAYAN	KONTROL EDEN
ADI SOYADI				
TARİH				
İMZA				



Tapu ve Kadastro
Genel Müdürlüğü

DÜZENLEME SINIRI


İL: SİVAS
İLÇE: ZARA
MAHALLE: REŞİTPAŞA

PAFTA : I39B11A1A3
ADA: 264
PARSEL: 5-6-7-8-12



4 418 700 +

+

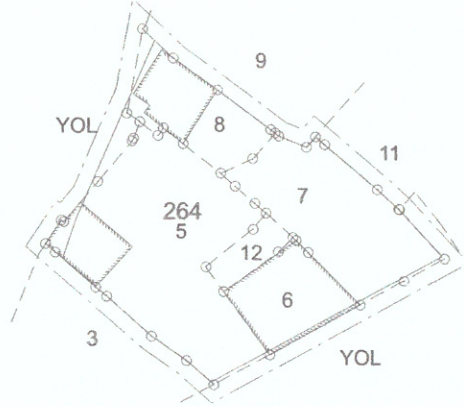

+ 393 400

4 418 500 +
393 500

		KONTROL EDEN	ONAYLAYAN	KONTROL EDEN
ADI SOYADI				
TARİH				
İMZA				




Tapu ve Kadastro
Genel Müdürlüğü

KADASTRO DURUM

İL: SİVAS
İLÇE: ZARA
MAHALLE: REŞİTPAŞA


PAFTA : I39B11A1A3
PARSEL: 5-6-7-8-12

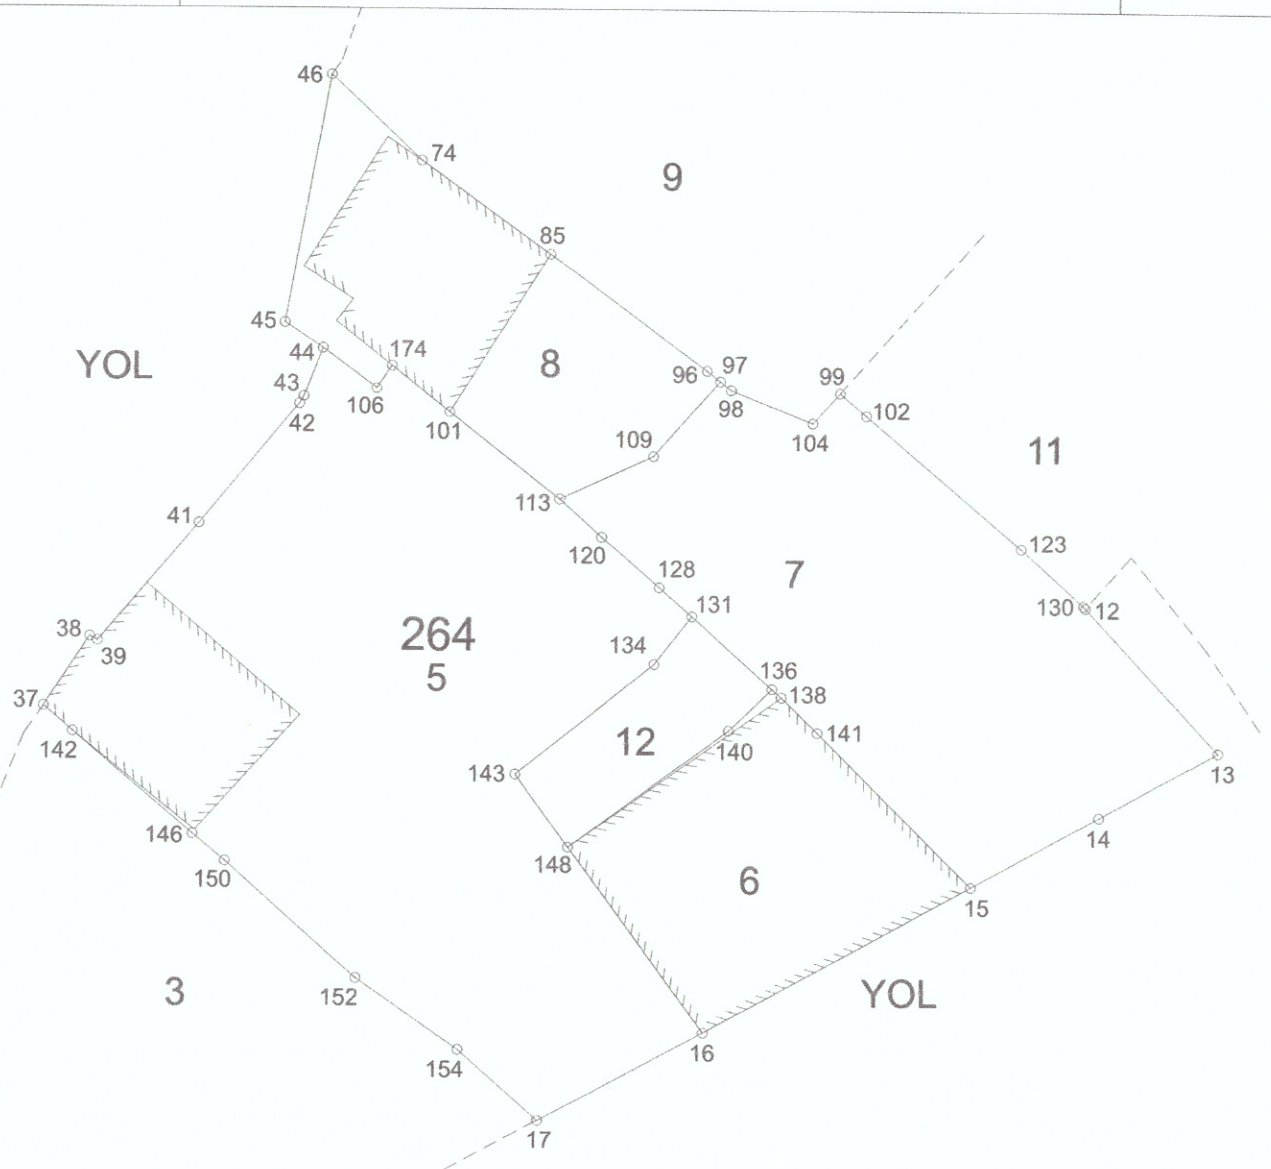

Nokta No	Y	X	MK*	Nokta No	Y	X	MK*
2640012	393481.47	4418582.52	0.09	2640013	393487.53	4418576.05	0.09
2640014	393482.14	4418573.08	0.09	2640015	393476.34	4418569.91	0.09
2640016	393464.27	4418563.29	0.09	2640017	393456.81	4418559.31	0.09
2640037	393434.39	4418577.87	0.09	2640038	393436.46	4418581.00	0.09
2640039	393436.82	4418580.81	0.09	2640041	393441.33	4418586.13	0.09
2640042	393445.84	4418591.52	0.09	2640043	393446.04	4418591.87	0.09
2640044	393446.88	4418594.03	0.09	2640045	393445.14	4418595.17	0.09
2640046	393447.15	4418606.35	0.09	2640074	393451.25	4418602.50	0.09
2640085	393457.13	4418598.31	0.09	2640096	393464.25	4418593.09	0.09
2640097	393464.85	4418592.62	0.09	2640098	393465.34	4418592.23	0.09
2640099	393470.27	4418592.13	0.09	2640101	393452.62	4418591.19	0.09
2640102	393471.47	4418591.11	0.09	2640104	393469.05	4418590.77	0.09
2640106	393449.29	4418592.25	0.09	2640109	393461.85	4418589.23	0.09
2640113	393457.62	4418587.29	0.09	2640120	393459.53	4418585.58	0.09
2640123	393478.53	4418585.17	0.09	2640128	393462.17	4418583.32	0.09
2640130	393481.38	4418582.62	0.09	2640131	393463.65	4418582.03	0.09
2640134	393461.97	4418579.87	0.09	2640136	393467.30	4418578.77	0.09
2640138	393467.72	4418578.41	0.09	2640140	393465.34	4418576.90	0.09
2640141	393469.34	4418576.84	0.09	2640142	393435.70	4418576.74	0.09
2640143	393455.71	4418574.90	0.09	2640146	393441.13	4418572.14	0.09
2640148	393458.11	4418571.61	0.09	2640150	393442.62	4418570.92	0.09
2640152	393448.54	4418565.69	0.09	2640154	393453.19	4418562.49	0.09
2640174	393449.98	4418593.25	0.09				

ADI SOYADI	TARİH	İMZA	UYGUNDUR BELEDİYE / ÖZEL İDARE		KADASTRO MÜD.
			KONTROL EDEN	ONAYLAYAN	KONTROL EDEN

ÖLÇÜ KROKİSİ

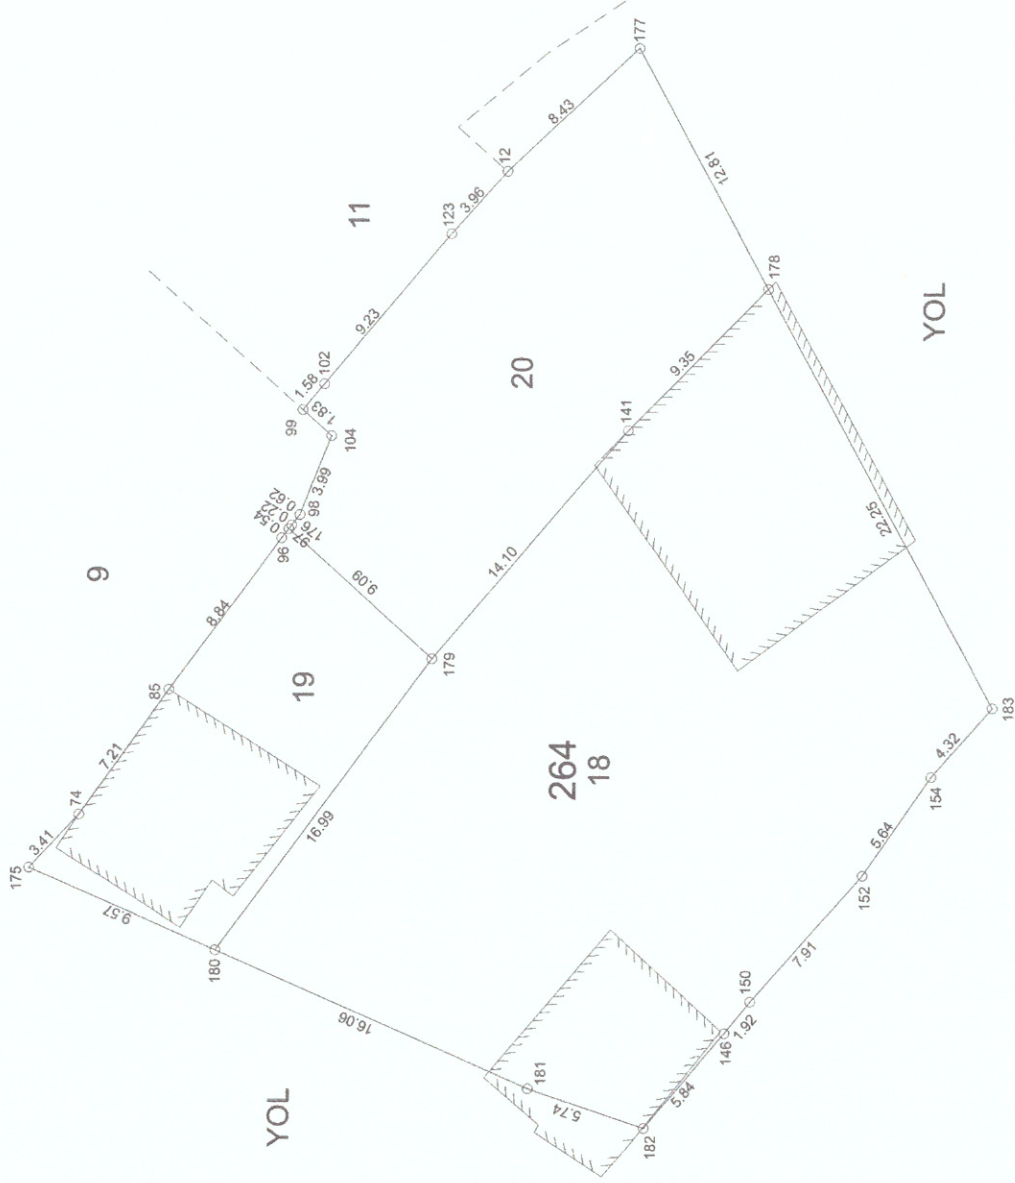


Datum : ITRF 96

Projeksiyon : UTM 39-3

Nokta No	Y	X	MK
ITRF KOORDİNATLARI			


DETAY ÖLÇÜ KROKİSİ

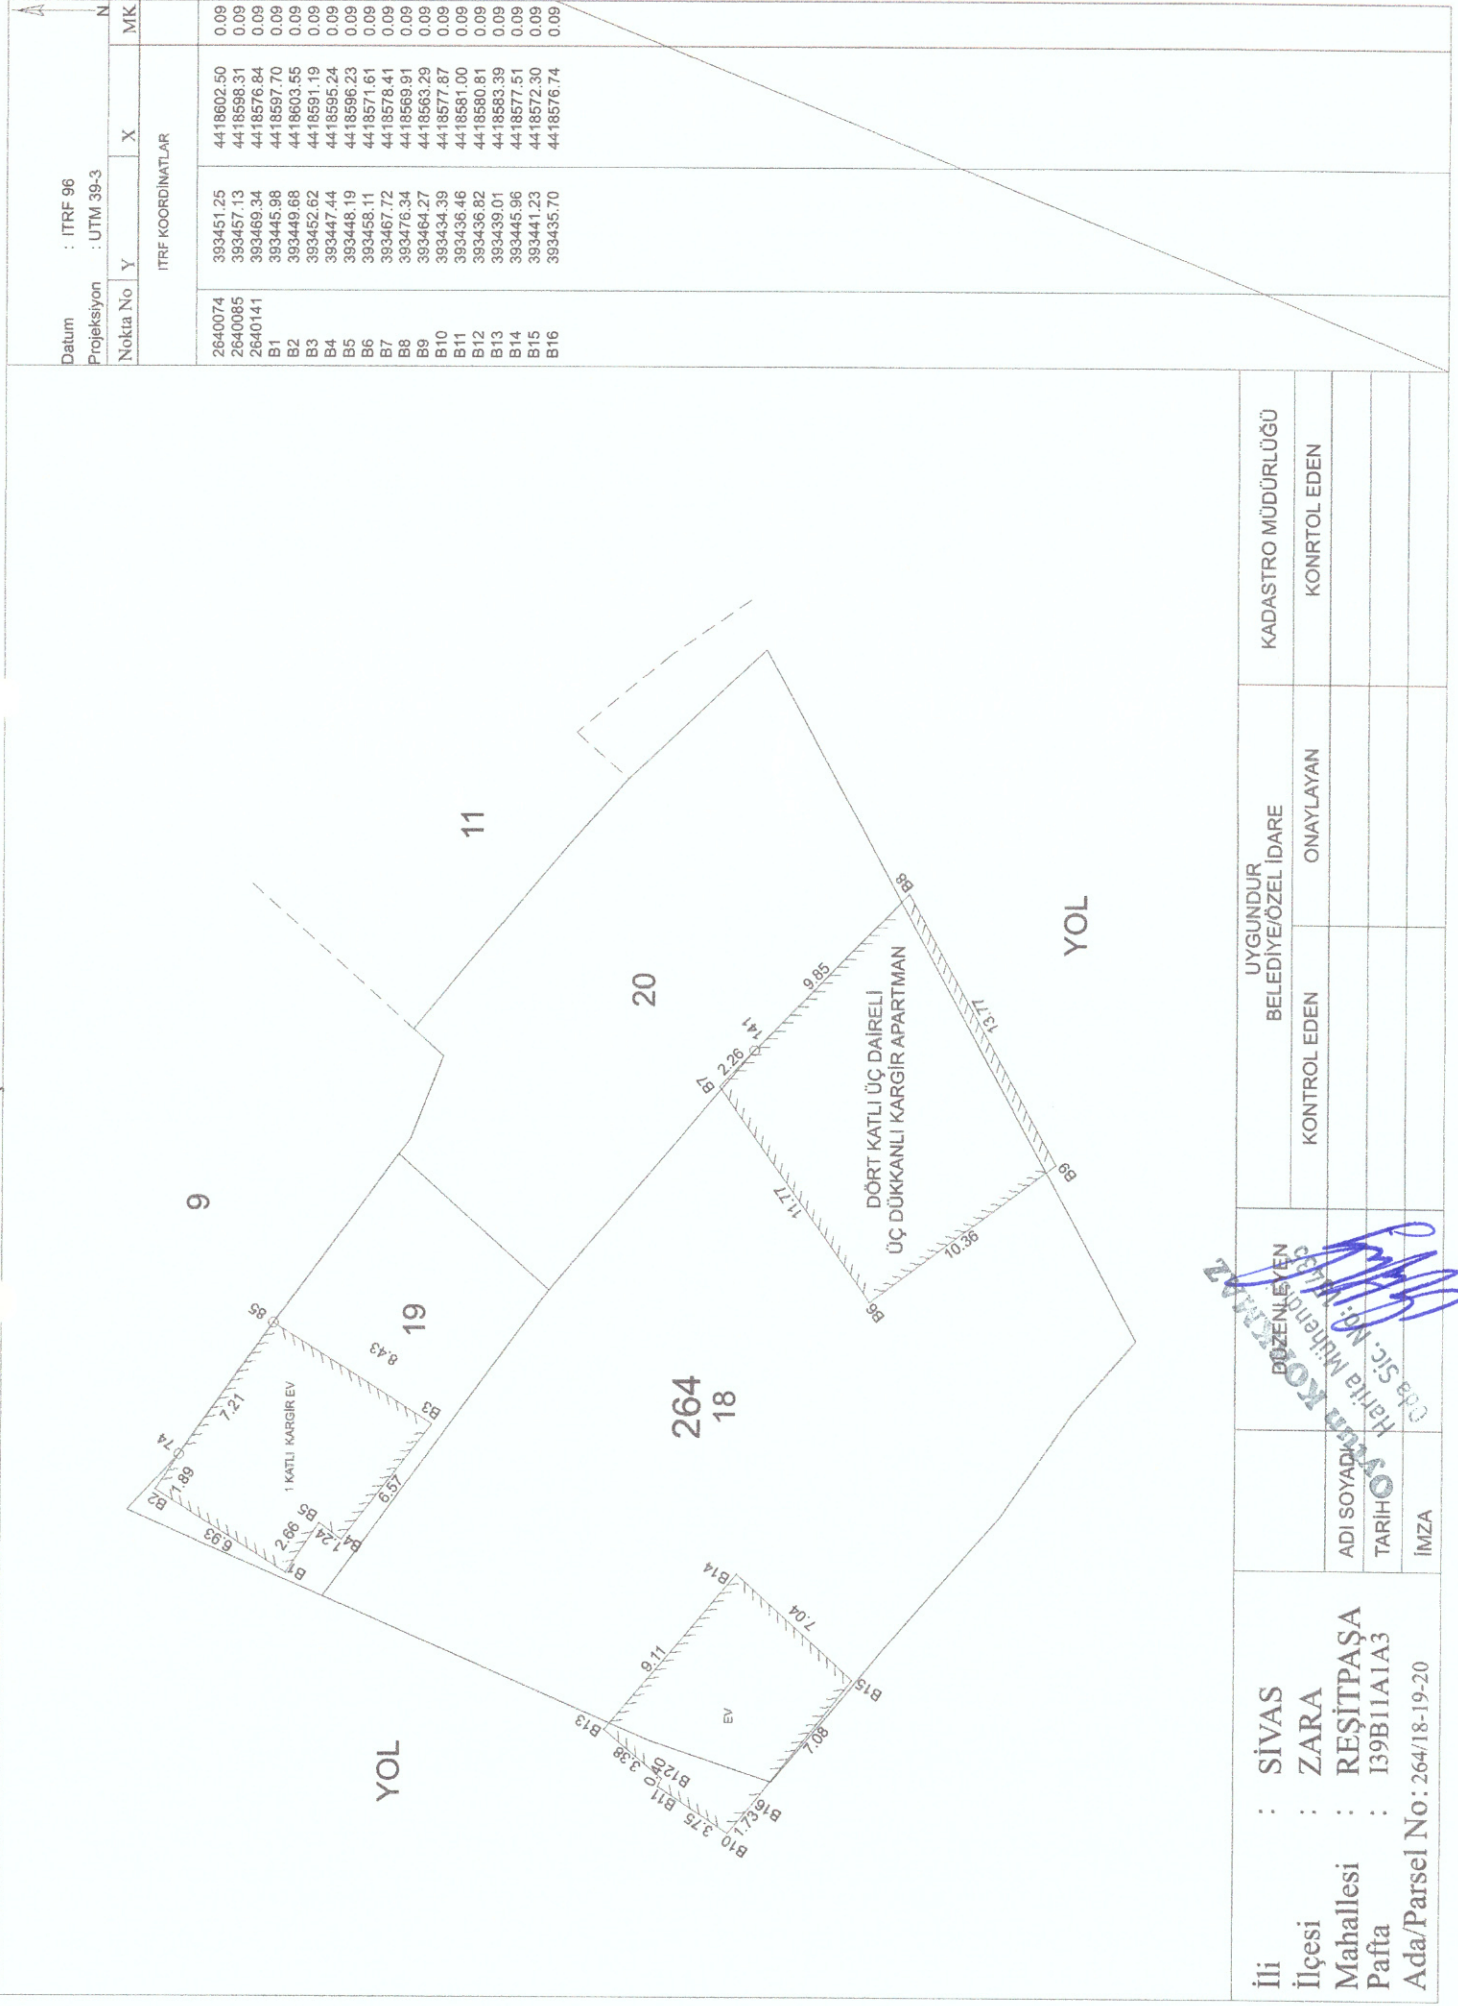

Datum : ITRF 96

Projeksiyon : UTM 39-3

Nokta No	Y	X	MK
----------	---	---	----

ITRF KOORDİNATLARI

2640074	393451.25	4418602.50	0.09
2640085	393457.13	4418598.31	0.09
2640141	393469.34	4418576.84	0.09
B1	393445.98	4418597.70	0.09
B2	393449.68	4418603.55	0.09
B3	393452.62	4418591.19	0.09
B4	393447.44	4418595.24	0.09
B5	393448.19	4418596.23	0.09
B6	393458.11	4418571.61	0.09
B7	393467.72	4418578.41	0.09
B8	393476.34	4418569.91	0.09
B9	393464.27	4418563.29	0.09
B10	393434.39	4418577.87	0.09
B11	393438.46	4418581.00	0.09
B12	393438.82	4418580.81	0.09
B13	393439.01	4418583.39	0.09
B14	393445.96	4418577.51	0.09
B15	393441.23	4418572.30	0.09
B16	393435.70	4418576.74	0.09

İli : SİVAS
İlçesi : ZARA
Mahallesi : REŞİT PAŞA
Pafta : 139B11A1A3
Ada/Parsel No : 264/18-19-20

ADİ SOYAD :
TARİH :
İMZA :

UYGUNDUR
BELEDİYE/ÖZEL İDARE

KADASTRO MÜDÜRLÜĞÜ
KONTROL EDEN
ONAYLAYAN
KONTROL EDEN

038 S.C. No: 139B11A1A3
Harita Mühendisi
DÖZENLEYEN
038 S.C. No: 139B11A1A3
Harita Mühendisi

KADASTRO PARSELLERİ DENGELENMİŞ ALAN HESABI

Ada/Parsel	Noktalar	HesapAlan	Düzeltilme	Deng.Alan	Ada/Parsel	Noktalar	HesapAlan	Düzeltilme	Deng.Alan
264_5	2640113,2640120,2640128, 2640131,2640134,2640143, 2640148,2640016,2640017, 2640154,2640152,2640150, 2640146,2640142,2640037, 2640038,2640039,2640041, 2640042,2640043,2640044, 2640106,2640174,2640101	534.22	+0.00	534.22	264_7	2640012,2640013,2640014, 2640015,2640141,2640138, 2640136,2640131,2640128, 2640120,2640113,2640109, 2640097,2640098,2640104, 2640099,2640102,2640123, 2640130	308.85	+0.00	308.85
	TOPLAM	534.22	+0.00	534.22		TOPLAM	308.85	+0.00	308.85
Tapu Alanı	534.22				Tapu Alanı	308.85			
HESAPLANAN	534.22				HESAPLANAN	308.85			
FARK	0.00				FARK	0.00			
Tecvizi	9.66				Tecvizi	7.32			
Ada/Parsel	Noktalar	HesapAlan	Düzeltilme	Deng.Alan	Ada/Parsel	Noktalar	HesapAlan	Düzeltilme	Deng.Alan
264_6	2640016,2640148,2640140, 2640136,2640138,2640141, 2640015	142.46	+0.00	142.46	264_8	2640045,2640046,2640074, 2640085,2640096,2640097, 2640109,2640113,2640101, 2640174,2640106,2640044	169.29	+0.00	169.29
	TOPLAM	142.46	+0.00	142.46		TOPLAM	169.29	+0.00	169.29
Tapu Alanı	142.46				Tapu Alanı	169.29			
HESAPLANAN	142.46				HESAPLANAN	169.29			
FARK	0.00				FARK	0.00			
Tecvizi	4.95				Tecvizi	5.40			
Ada/Parsel	Noktalar	HesapAlan	Düzeltilme	Deng.Alan	Ada/Parsel	Noktalar	HesapAlan	Düzeltilme	Deng.Alan
264_12	2640136,2640140,2640148, 2640143,2640134,2640131	48.69	+0.00	48.69					
	TOPLAM	48.69	+0.00	48.69					
Tapu Alanı	48.69								
HESAPLANAN	48.69								
FARK	0.00								
Tecvizi	2.88								

Oytun KORKMAZ
Harita Mühendisi
Oda Sic. No: 15485

İMAR PARSELLERİ CEPHELİ ALAN HESABI

Ada Parsel	Hesap Alan	Nokta No	Y	X	Cephe	MK
264/18	714.55	2640182	393436.68	4418575.91	5.74	0.09
		2640181	393438.51	4418581.35	16.06	0.09
		2640180	393444.94	4418596.06	16.99	0.09
		2640179	393458.61	4418585.99	14.10	0.09
		2640141	393469.34	4418576.84	9.35	0.09
		2640178	393475.98	4418570.25	22.25	0.09
		2640183	393456.43	4418559.64	4.32	0.09
		2640154	393453.19	4418562.49	5.64	0.09
		2640152	393448.54	4418565.69	7.91	0.09
		2640150	393442.62	4418570.92	1.92	0.09
		2640146	393441.13	4418572.14	5.84	0.09
264/19	166.77	2640180	393444.94	4418596.06	9.57	0.09
		2640175	393448.76	4418604.83	3.41	0.09
		2640074	393451.25	4418602.50	7.21	0.09
		2640085	393457.13	4418598.31	8.84	0.09
		2640096	393464.25	4418593.08	0.54	0.09
		2640176	393464.68	4418592.75	9.09	0.09
		2640179	393458.61	4418585.99	16.99	0.09
264/20	304.25	2640179	393458.61	4418585.99	9.09	0.09
		2640176	393464.68	4418592.75	0.84	0.09
		2640098	393465.34	4418592.23	3.99	0.09
		2640104	393469.05	4418590.77	1.83	0.09
		2640099	393470.27	4418592.13	1.58	0.09
		2640102	393471.47	4418591.11	9.23	0.09
		2640123	393478.53	4418585.17	3.96	0.09
		2640012	393481.47	4418582.52	8.43	0.09
		2640177	393487.24	4418576.36	12.81	0.09
		2640178	393475.98	4418570.25	9.35	0.09
		2640141	393469.34	4418576.84	14.10	0.09

Oytun TORKMAZ

Harita Mühendisi

Oda Sic. No: 13433

İLİ : SİVAS
İLÇESİ : ZARA
KÖYÜ/MAHALLESİ:REŞİTPAŞA
T.C. BELEDİYESİ NOLUUYGULAMA SAHASI

SAYFA NO:1

ÖZET CETVELİ

KADASTRO										İ M A R	
Ada/Par	Alan	Kamu.	Y.Terk	D.Girmeyen	Dopal	Dopalma	Dop	I.Tahsis		AdaNo	Alan
264/5	534.22	-	-	-	534.22	-	7.96	526.26		264	1185.57
264/6	142.46	-	-	-	142.46	-	2.12	140.34			
264/7	308.85	-	-	-	308.85	-	4.60	304.25			
264/8	169.29	-	-	-	169.29	-	2.52	166.77			
264/12	48.69	-	-	-	48.69	-	0.73	47.96			

KADASTRO TOPLAMLARI										İ M A R	
Toplam Pay	Toplam Alan	Top Kamu	Toplam Y.Terk	Toplam D.Girmeyen	Toplam Dopai	Top. Düz. Giren Dopai	Dop	Toplam Tahsis		Toplam Alan	
1203.51	1203.51	0.00	-	0.00	1203.51	-	17.94	1185.57		1185.57	

Düzenleme Ortaklık Payı Hesabı

Düzenlemeye Giren Alanlar (R1) = 1203.51
Eski DOPO> Proje DOPOAlanlar (D1) = 0.00
İmar Alanları (R2) = 1185.57
Eski DOPO> Proje DOPOTahsisler (D2) = 0.00
DOPAlınmayan Alanlar (R3) = 0.00
Düzenleme Ortaklık Payı = (R1 - D1 - R2 + D2 + R3) / (R1-D1)

Ortak Katılım Oranı = 0.0000000
Düzenleme Ortaklık Payı Oranı (DOPO) = 0.0149064
DOPO(OKO ile birlikte) = 0.0149064
Maksimum Dop Oranı = 0.45

CAPITAL YAZILIM A.Ş -TÜRKİYE Nİ For Windows

Oygun KURUMAL

Harita Mühendisi

Oda Sic. No: 15435

TOPLAMALAN : 1203.51
TOPLAMPAY : 1203.51
TOPLAMKAMULAŞTIRMA : 0.00
TOP. DÜZENLE. GİRMEYEN: 0.00
TOP. DÜZENLEMİYİREN: 1203.51

MAL SAHİPLERİ ARAŞTIRMA
VE
ÖZET FORMU
(KADASTROPARSELİNE SIRALI)

SAYFA NO:1

TOPLAMADA ALANI : 1185.57
O.KATILIM ORANI : 0.0000000
D.O.PAYI ORANI : 0.0149064

K A D A S T R O

İ M A R

SNo	Pafta	Ada/Par	Alan/Pay	Hisse	Malik/Baba Adı	Kamu	Dop/İTh	Ada/Par	Alan	Hisse	Pay
1		264/5	534.22 178.07	1 3	ENGİN AKIN HAYRİ	-	2.65 175.42	264/18	714.55	17542/71455	175.42
2		264/5	534.22 178.07	1 3	EYÜPAKIN HAYRİ	-	2.65 175.42	264/18	714.55	17541/71455	175.41
3		264/5	534.22 178.07	1 3	TÜLAY KÖR HAYRİ	-	2.65 175.42	264/18	714.55	17542/71455	175.42
11		264/6	142.46 13.57	2 21	ORHANKARATAŞ YILMAZ	-	0.20 13.37	264/18	714.55	1336/71455	13.36
12		264/6	142.46 33.92	5 21	ŞAFAK KARATAŞ YILMAZ	-	0.51 33.41	264/18	714.55	3342/71455	33.42
13		264/6	142.46 33.92	5 21	ORHANKARATAŞ YILMAZ	-	0.51 33.41	264/18	714.55	3342/71455	33.42
14		264/6	142.46 33.92	5 21	ŞAFAK KARATAŞ YILMAZ ORHANKARATAŞ[Vrs.] YILMAZ	-	0.51 33.41	264/18	714.55	3342/71455	33.42
9		264/6	142.46 13.57	2 21	BÜNYAMİBEDİR HASAN	-	0.20 13.37	264/18	714.55	1336/71455	13.36
10		264/6	142.46 13.57	2 21	ŞAFAK KARATAŞ YILMAZ	-	0.20 13.37	264/18	714.55	1336/71455	13.36
4		264/7	308.85 308.85	TAM	SERDAŞSARIÇİÇEK ŞİNASI	-	4.60 304.25	264/20	304.25	TAM	304.25
5		264/8	169.29 169.29	TAM	SEDAT DURMAZ SELAMİ	-	2.52 166.77	264/19	166.77	TAM	166.77
6		264/12	48.69 16.23	1 3	ENGİN AKIN HAYRİ	-	0.24 15.99	264/18	714.55	1599/71455	15.99
7		264/12	48.69 16.23	1 3	EYÜPAKIN HAYRİ	-	0.24 15.99	264/18	714.55	1599/71455	15.99
8		264/12	48.69 16.23	1 3	TÜLAY KÖR HAYRİ	-	0.24 15.99	264/18	714.55	1598/71455	15.98

CAPITAL YAZILIM A.Ş. -TÜRKİYE Nİ For Windows

Oytun KORKMAZ
Harita Mühendisi
Oda Sic. No: 15435

TOPLAMALAN : 1203.51
TOPLAMPAY : 1203.51
TOPLAMKAMULAŞTIRMA : 0.00
TOP. DÜZENLE. GİRMEYEN: 0.00
TOP. DÜZENLEMEYİREN: 1203.51

TESCİLE ESAS
DAĞITIM CETVELİ
(İMAR PARSELİNE SIRALI)

SAYFA NO:1

TOPLAMADA ALANI : 1185.57
O.KATILIM ORANI : 0.0000000
D.O.PAYI ORANI : 0.0149064

K A D A S T R O							İ M A R				
SNo	Pafta	Ada/Par	Alan	Hisse	Malik/Baba Adı	Kamu	Dop/İTh	Ada/Par	Alan	Hisse	Pay
1		264/5	534.22	1/3	ENGİN AKIN	-	2.65	264/18	714.55	17542/71455	175.42
2		264/5	534.22	1/3	HAYRİ	-	175.42			17541/71455	175.41
3		264/5	534.22	1/3	EYÜP AKIN	-	2.65			17542/71455	175.42
9		264/6	142.46	2/21	HAYRİ	-	175.42			1336/71455	13.36
10		264/6	142.46	2/21	BÜNYAMİBEDİR	-	0.20			1336/71455	13.36
11		264/6	142.46	2/21	HASAN	-	13.37			1336/71455	13.36
12		264/6	142.46	5/21	ŞAFAK KARATAŞ	-	0.20			3342/71455	33.42
13		264/6	142.46	5/21	YILMAZ	-	0.51			3342/71455	33.42
14		264/6	142.46	5/21	ORHANKARATAŞ	-	33.41			3342/71455	33.42
6		264/12	48.69	1/3	YILMAZ	-	0.24			1599/71455	15.99
7		264/12	48.69	1/3	ENGİN AKIN	-	15.99			1599/71455	15.99
8		264/12	48.69	1/3	HAYRİ	-	0.24			1598/71455	15.98
				16.23	TÜLAY KÖR	-	15.99				
					HAYRİ						
5		264/8	169.29	TAM	SEDAT DURMAZ	-	2.52	264/19	166.77	TAM	166.77
				169.29	SELAMİ		166.77				
4		264/7	308.85	TAM	SERDARSARIÇİÇEK	-	4.60	264/20	304.25	TAM	304.25
				308.85	ŞİNASI	-	304.25				

CAPITAL YAZILIM A.Ş. -TÜRKİYE Nİ For Windows

Oytun KORKMAZ

Harita Mühendisi

Oda Sic. No: 15435

İLİ : SİVAS İLÇESİ : ZARA KÖY/MAH. : REŞİTPAŞA BELEDİYESİ : PAFTANO :						T E S C İ L S A Y F A S I						SAYFA NO:1			
												ADANO: 264			
Clt	Syf	ParNo	Alan			Cinsi	Hisse	K A D A S T R O							AÇIKLAMALAR
			He.	M2	Dm2			KAda	KPar	Cilt	Syf.	Maliki	Babası		
		18	0	0714	55	Bir ve İki Katlı Bk Ahşap Ev ve Dört Katlı Üç Dairesli Üç Dükkanlı Kargı Apartman ve Arsası	17542/71455 17541/71455 17542/71455 1336/71455 3342/71455 1336/71455 1336/71455 3342/71455 3342/71455 1599/71455 1599/71455 1598/71455	264 264 264 264 264 264 264 264 264 264 264 264	5 5 5 6 6 6 6 6 6 12 12 12	0 0 0 0 0 0 0 0 0 0 0 0	- ENGİN AKIN - EYÜP AKIN - TULAY KÖR - BÜNYAMİBEDİR - ORHANKARATAŞ - ORHANKARATAŞ - ŞAFAK KARATAŞ - ŞAFAK KARATAŞ - ORHANKARATAŞ[Vrs.] - YILMAZ - ŞAFAK KARATAŞ - ENGİN AKIN - EYÜPAKIN - TULAY KÖR	HAYRİ HAYRİ HAYRİ HASAN YILMAZ YILMAZ YILMAZ YILMAZ YILMAZ HAYRİ HAYRİ HAYRİ	264 Ada 18 Nolu parseldeki 80,00 m ² alanı kapsar. 264 Ada 18 Nolu parseldeki DÖRT KATLI ÜÇ DAİRESİ ÜÇ DÜKKANLI KARGI APT. ve ARSA 20 Nolu parselde 0,10 m ² alanı kapsar.		
		19	0	0166	77	Ahşap Ev ve Arsası	TAM	264	8	0	-	SEDAT DURMAZ	SELAMİ		
		20	0	0304	25	Arsa	TAM	264	7	0	-	SERDARSARIÇİÇEK	ŞİNASI		

CAPITAL YAZILIM A.Ş. -TÜRKİYE Nİ For Windows

Oytun KORKMAZ

Harita Mühendisi

Oda Sic. No: 15435

