

T.C.
SİVAS ZARA İLÇE BELEDİYESİ
ENCÜMEN KARARI

Karar Tarihi : 21.01.2026

Karar No : 10

Karar Özeti: KONUSU: ŞEHİTLER MAHALLESİ 295 ADA 1-98-111-123-288-438-440-441-442-443-444-445-446-447-448-449-544-545-588 PARSELLER 3194/18. MADDE UYGULAMASININ ASKIYA ÇIKMASI HAK.

KARAR

KONU: ŞEHİTLER MAHALLESİ 295 ADA 1-98-111-123-288-438-440-441-442-443-444-445-446-447-448-449-544-545-588 PARSELLER 3194/18. MADDE UYGULAMASININ ASKIYA ÇIKMASI HAK.

Belediyemiz Harita Mühendisi M. Serkan YARIŞ' ın imzalı ve Belediye Başkanı tarafından Encümenimize havaleli 15.01.2026 tarihli raporu

İş bu raporda özet olarak;

İlgi: Belediye Encümeninin 24.12.2025 tarihli ve 168 kayıt sayılı kararı

İlçemiz Şehitler Mahallesinde bulunan 295 Ada 1-98-111-123-288-438-440-441-442-443-444-445-446-447-448-449-544-545-588 numaralı Parsellerin bulunduğu alanda 3194 Sayılı İmar Kanununun 18. Maddesine göre imar uygulaması yaptırmak istemektedirler. Buna göre;

Yapılan Müzakere sonunda;

Şehitler Mahallesinde bulunan 295 Ada 1-98-111-123-288-438-440-441-442-443-444-445-446-447-448-449-544-545-588 numaralı Parsellerin bulunduğu imar adasında 3194 Sayılı İmar Kanununun 18. Madde Uygulamasının teknik evrakları incelenmiş olup 1 ay süre ile askıya çıkarılmasına oy birliğiyle karar verildi.

İmar Planı No : 1/5000 PİN : NİP-32696

İmar Planı Sayısı : 1/1000 PİN : UİP-32697

İmar Planı Tarihi : 09.05.2017

Başkan
Fatih ÇELİK
Belediye Başkanı

Üye
Hasan ŞAHİN
Meclis Üyesi

Üye
Ahmet ERZURUMLUOĞLU
Meclis Üyesi

Üye
Mesut YAHNICI
Mali Hizmetler Müdürü

Üye
Erhan KURT
Yazı İşleri Müdürü

Bu belge, e-Belediye Bilgi Sistemi'nde güvenli elektronik imza ile imzalanmıştır. Doğrulama kodu ile belgeyi görüntüleyebilirsiniz.

Doğrulama Kodu: D3C02F77E7F24F15BCE6FD517F42FAB7

Doğrulama Linki: <https://uygulama.belediye.gov.tr/icisleri-belediye-karar>





392 800
4418000.000

392 900

DÜZENLEYEN		UYGUNDUR BELEDİYE / ÖZEL İDARE		KADASTRO MÜD.
KONTROL EDEN		ONAYLAYAN		KONTROL EDEN
AD: SOYAD	TARİH	İMZA		

AD: SOYAD: [Signature]
TARİH: 15.05.2015
İMZA: [Signature]

UYGUNDUR
BELEDİYE / ÖZEL İDARE
KONTROL EDEN: [Signature]
ONAYLAYAN: [Signature]
KADASTRO MÜD.: [Signature]




Tapu ve Kadastro
Genel Müdürlüğü

PARSELASYON HARİTASI

İL:SİVAS
İLÇE:ZARA
MAHALLE: ŞEHİTLER

PAFTA :26-28-Dc
ADA: 295
PARSEL: MUHTELİF

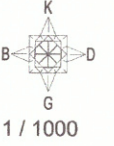

392 800

4418000.000

392 900

ÖZETLENEN
AD: SOYAD
TARİH
MZA

UYGUNDUR
BELEDİYE / ÖZEL İDARE
KONTROL EDEN
ONAYLAYAN
KONTROL EDEN

KADASTRO MÜD.	
KONTROL EDEN	KONTROL EDEN





Tapu ve Kadastro
Genel Müdürlüğü

KADASTRO DURUM

İL: SİVAS
İLÇE: ZARA
MAHALLE: ŞEHİTLER

PAFTA :İ39-A-15-B-2-C-1;
ADA:303
PARSEL:20-21-22-310-311-312

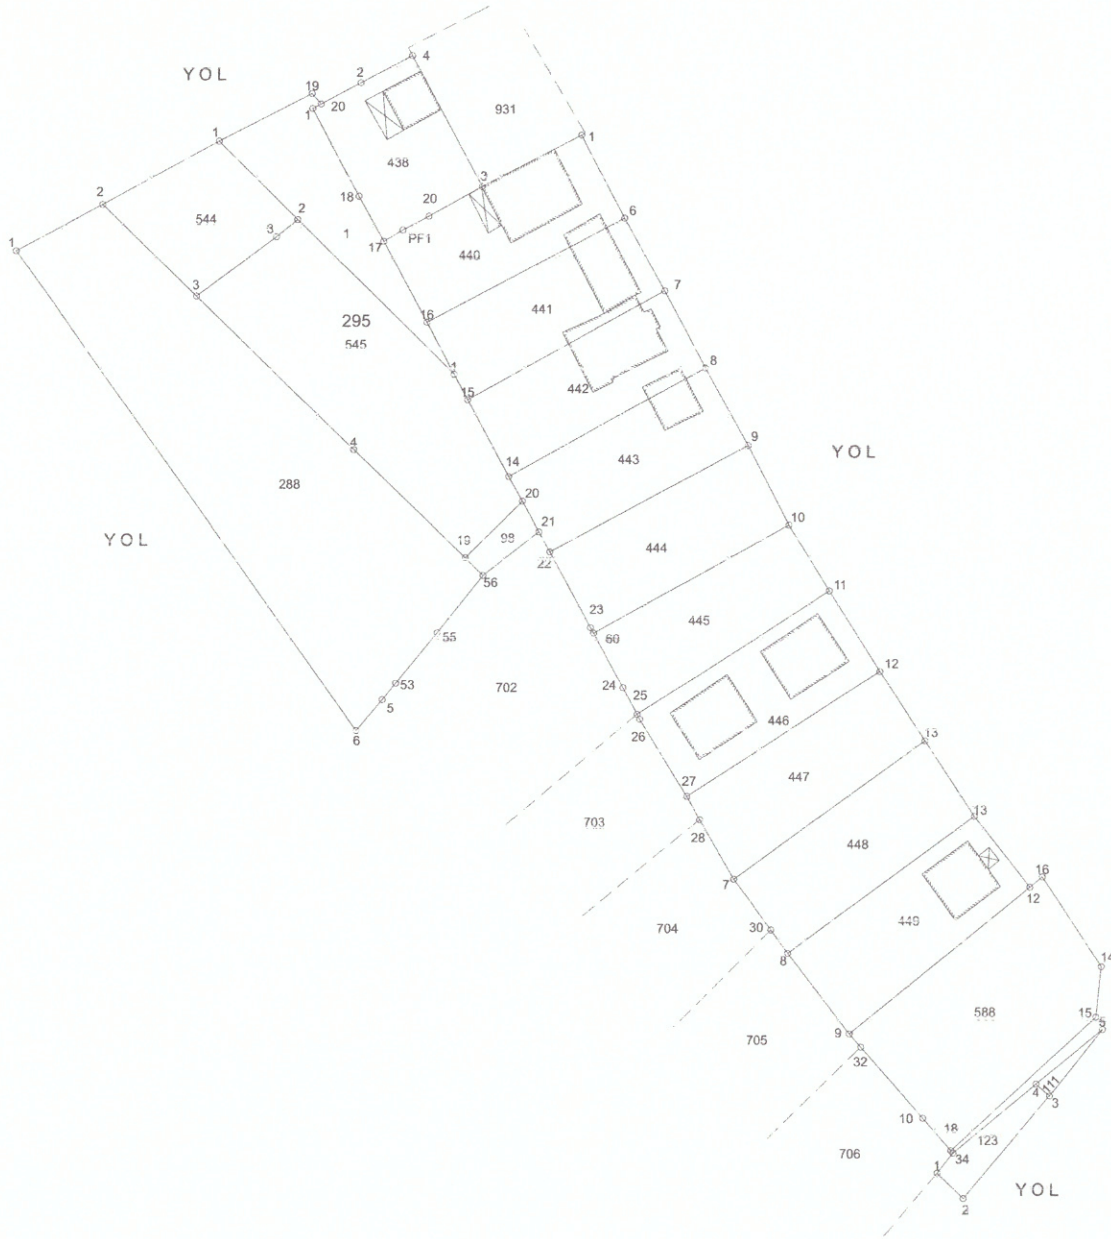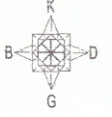

	DUZENLEYEN	UYGUNDUR BELEDİYE / ÖZEL İDARE		KADASTRO MÜD.
		KONTROL EDEN	ONAYLAYAN	KONTROL EDEN
ADI SOYADI	ZARA HARİTİ İNŞAAT TİCARET ve SANAYİ LİMİTED ŞİRKETİ			
TARİH				
İMZA				

KADASTRO PARSELLERİ KOORDİNE ÖZET CETVELİ

A=	0.99987039	C=	0.01409858	CY=	362748.85	
B=	-0.01409858	D=	0.99987039	CX=	4388212.52	
		LOKAL	<koordinatlar>		ED-50	
Nokta no	Y	X	MK	Y	X	MK
24	29738.59	30515.06	0.09	392913.81	4418304.35	0.09
25	29740.94	30510.81	0.09	392916.10	4418300.07	0.09
26	29741.38	30510.03	0.09	392916.53	4418299.28	0.09
27	29749.06	30497.66	0.09	392924.03	4418286.80	0.09
28	29751.16	30493.89	0.09	392926.08	4418283.00	0.09
30	29762.94	30476.21	0.09	392937.61	4418265.16	0.09
32	29777.84	30457.38	0.09	392952.24	4418246.12	0.09
53	29701.62	30515.42	0.09	392876.85	4418305.23	0.09
55	29708.25	30523.65	0.09	392883.59	4418313.37	0.09
60	29733.72	30523.85	0.09	392909.06	4418313.21	0.09
98/19	29712.71	30535.82	0.09	392888.22	4418325.47	0.09
98/20	29721.88	30545.08	0.09	392897.52	4418334.60	0.09
98/21	29724.63	30540.14	0.09	392900.20	4418329.62	0.09
98/22	29726.45	30536.90	0.09	392901.98	4418326.36	0.09
98/23	29733.19	30524.75	0.09	392908.54	4418314.11	0.09
98/56	29715.61	30532.98	0.09	392891.08	4418322.59	0.09
123/34	29792.96	30440.43	0.09	392967.12	4418228.97	0.09
288/1	29639.41	30584.76	0.09	392815.63	4418375.44	0.09
288/2	29653.43	30592.38	0.09	392829.74	4418382.86	0.09
288/3	29668.72	30577.67	0.09	392844.83	4418367.94	0.09
288/4	29694.49	30553.12	0.09	392870.25	4418343.02	0.09
288/5	29699.48	30512.73	0.09	392874.67	4418302.57	0.09
288/6	29695.35	30507.70	0.09	392870.47	4418297.60	0.09
295/1	29687.26	30608.25	0.09	392863.80	4418398.25	0.09
295/2	29695.04	30612.50	0.09	392871.63	4418402.39	0.09
295/6	29738.13	30591.04	0.09	392914.41	4418380.32	0.09
295/7	29744.71	30579.34	0.09	392920.84	4418368.54	0.09
295/8	29751.36	30566.97	0.09	392927.30	4418356.07	0.09
295/9	29758.37	30554.50	0.09	392934.15	4418343.51	0.09
295/10	29765.18	30541.71	0.09	392940.77	4418330.62	0.09
295/11	29771.93	30531.13	0.09	392947.37	4418319.95	0.09
295/12	29780.24	30518.18	0.09	392955.50	4418306.88	0.09
295/13	29787.69	30507.07	0.09	392962.78	4418295.67	0.09
295/14	29719.59	30549.02	0.09	392895.29	4418338.57	0.09
295/15	29712.84	30561.41	0.09	392888.71	4418351.05	0.09
295/16	29706.07	30573.84	0.09	392882.13	4418363.58	0.09
295/17	29699.09	30586.01	0.09	392875.21	4418376.74	0.09
295/18	29694.91	30594.15	0.09	392871.25	4418384.04	0.09
295/19	29687.14	30610.67	0.09	392863.71	4418400.67	0.09
295/20	29688.63	30609.00	0.09	392865.18	4418398.98	0.09
295/20	29706.26	30591.02	0.09	392882.55	4418380.76	0.09
295/PF1	29702.05	30588.74	0.09	392878.31	4418378.54	0.09
450/7	29756.81	30484.32	0.09	392931.59	4418273.35	0.09
450/8	29765.77	30472.42	0.09	392940.39	4418261.33	0.09
450/9	29775.95	30459.50	0.09	392950.38	4418248.27	0.09
450/10	29788.00	30446.00	0.09	392962.24	4418234.60	0.09
450/12	29804.98	30483.60	0.09	392979.75	4418271.96	0.09
450/13	29795.81	30494.95	0.09	392970.74	4418283.43	0.09
450/14	29816.79	30470.98	0.09	392991.38	4418259.17	0.09
450/15	29816.01	30462.79	0.09	392990.48	4418250.99	0.09
450/16	29807.02	30485.29	0.09	392981.81	4418273.62	0.09
450/18	29792.62	30440.82	0.09	392966.78	4418229.38	0.09
544/1	29672.14	30602.79	0.09	392848.60	4418393.00	0.09
544/2	29685.04	30590.28	0.09	392861.33	4418380.32	0.09
544/3	29681.65	30587.46	0.09	392857.89	4418377.54	0.09
545/1	29710.61	30665.51	0.09	392886.54	4418355.19	0.09
931/1	29730.95	30604.35	0.09	392907.43	4418393.74	0.09
931/2	29714.89	30595.89	0.09	392891.25	4418385.50	0.09
931/4	29703.30	30616.95	0.09	392879.96	4418406.73	0.09
MK/1	29790.41	30437.17	0.09	392964.52	4418225.74	0.09
MK/2	29794.67	30433.12	0.09	392968.72	4418221.63	0.09
MK/3	29808.58	30449.91	0.09	392982.87	4418238.22	0.09
MK/4	29806.35	30451.78	0.09	392980.67	4418240.12	0.09
MK/5	29817.13	30460.82	0.09	392991.57	4418249.01	0.09

A=	0.99998997	C=	0.00000449	CY=	-32.23			
B=	0.00000127	D=	0.99999430	CX=	-138.94			
		ED-50			<koodinlati>		ITRF	
Nokla no		Y	X	MK	Y	X	MK	
24		392913.81	4418304.35	0.09	392899.17	4418121.61	0.09	
25		392916.10	4418300.07	0.09	392901.46	4418117.32	0.09	
26		392916.53	4418299.28	0.09	392901.89	4418116.54	0.09	
27		392924.03	4418286.80	0.09	392909.40	4418104.06	0.09	
28		392926.08	4418283.00	0.09	392911.44	4418100.26	0.09	
30		392937.61	4418265.16	0.09	392922.97	4418082.42	0.09	
32		392952.24	4418246.12	0.09	392937.60	4418063.38	0.09	
53		392876.85	4418305.23	0.09	392862.21	4418122.49	0.09	
55		392883.59	4418313.37	0.09	392868.95	4418130.62	0.09	
60		392909.06	4418313.21	0.09	392894.42	4418130.46	0.09	
98/19		392888.22	4418325.47	0.09	392873.59	4418142.73	0.09	
98/20		392897.52	4418334.60	0.09	392882.88	4418151.86	0.09	
98/21		392900.20	4418329.62	0.09	392885.56	4418146.88	0.09	
98/22		392901.98	4418326.36	0.09	392887.34	4418143.62	0.09	
98/23		392908.54	4418314.11	0.09	392893.91	4418131.37	0.09	
98/56		392891.08	4418322.59	0.09	392876.44	4418139.65	0.09	
123/34		392967.12	4418228.97	0.09	392952.48	4418046.23	0.09	
288/1		392815.63	4418375.44	0.09	392800.99	4418192.70	0.09	
288/2		392829.74	4418382.86	0.09	392815.11	4418200.12	0.09	
288/3		392844.83	4418367.94	0.09	392830.19	4418185.20	0.09	
288/4		392870.25	4418343.02	0.09	392855.61	4418160.28	0.09	
288/5		392874.67	4418302.57	0.09	392860.03	4418119.83	0.09	
288/6		392870.47	4418297.60	0.09	392855.83	4418114.86	0.09	
295/1		392863.80	4418398.25	0.09	392849.16	4418215.51	0.09	
295/2		392871.63	4418402.39	0.09	392856.99	4418219.65	0.09	
295/6		392914.41	4418380.32	0.09	392899.78	4418197.58	0.09	
295/7		392920.84	4418368.54	0.09	392906.20	4418185.80	0.09	
295/8		392927.30	4418356.07	0.09	392912.67	4418173.33	0.09	
295/9		392934.15	4418343.51	0.09	392919.51	4418160.76	0.09	
295/10		392940.77	4418330.62	0.09	392926.13	4418147.88	0.09	
295/11		392947.37	4418319.95	0.09	392932.74	4418137.20	0.09	
295/12		392955.50	4418306.88	0.09	392940.86	4418124.14	0.09	
295/13		392962.78	4418295.67	0.09	392948.15	4418112.93	0.09	
295/14		392895.29	4418338.57	0.09	392880.65	4418155.83	0.09	
295/15		392888.71	4418351.05	0.09	392874.07	4418168.31	0.09	
295/16		392882.13	4418363.58	0.09	392867.49	4418180.84	0.09	
295/17		392875.21	4418376.74	0.09	392860.56	4418194.00	0.09	
295/18		392871.25	4418384.04	0.09	392856.61	4418201.30	0.09	
295/19		392863.71	4418400.67	0.09	392849.07	4418217.93	0.09	
295/20		392865.18	4418398.98	0.09	392850.54	4418216.24	0.09	
295/20		392882.55	4418380.76	0.09	392867.91	4418198.02	0.09	
295/PF1		392878.31	4418378.54	0.09	392863.67	4418195.79	0.09	
450/7		392931.59	4418273.35	0.09	392916.95	4418090.61	0.09	
450/8		392940.39	4418261.33	0.09	392925.75	4418078.59	0.09	
450/9		392950.38	4418248.27	0.09	392935.74	4418065.53	0.09	
450/10		392962.24	4418234.60	0.09	392947.60	4418051.86	0.09	
450/12		392979.75	4418271.96	0.09	392965.11	4418089.22	0.09	
450/13		392970.74	4418283.43	0.09	392956.10	4418100.69	0.09	
450/14		392991.38	4418259.17	0.09	392976.74	4418076.43	0.09	
450/15		392990.48	4418250.99	0.09	392975.84	4418068.25	0.09	
450/16		392981.81	4418273.62	0.09	392967.17	4418090.88	0.09	
450/18		392966.78	4418229.38	0.09	392952.15	4418046.82	0.09	
544/1		392848.60	4418393.00	0.09	392833.96	4418210.26	0.09	
544/2		392861.33	4418380.32	0.09	392846.69	4418197.58	0.09	
544/3		392857.89	4418377.54	0.09	392843.25	4418194.80	0.09	
545/1		392886.54	4418355.19	0.09	392871.90	4418172.44	0.09	
931/1		392907.43	4418393.74	0.09	392892.79	4418211.00	0.09	
931/2		392891.25	4418385.50	0.09	392876.61	4418202.76	0.09	
931/4		392879.96	4418406.73	0.09	392865.32	4418223.98	0.09	
MK/1		392964.52	4418225.74	0.09	392949.88	4418042.99	0.09	
MK/2		392968.72	4418221.63	0.09	392954.09	4418038.89	0.09	
MK/3		392982.87	4418238.22	0.09	392968.23	4418055.48	0.09	
MK/4		392980.67	4418240.12	0.09	392966.03	4418057.38	0.09	
MK/5		392991.57	4418249.01	0.09	392976.94	4418066.27	0.09	

Oytun KORKMAZ

Harita Mühendisi

Oda Sic. No: 15436

Mühür

KADASTRO PARSELLERİ DENGELENMİŞ ALAN HESABI

Ada/Parsel	Noktalar	HesapAlan	Düzeltilme	Deng.Alan
295/1	545/1,544/2,544/1, 295/19,295/20,295/1, 295/18,295/17,295/18	407.50	-2.69	404.81
	TOPLAM	407.50	-2.69	404.81
Tapu Alanı	404.81			
HESAPLANAN	407.50			
FARK	-2.69			
İÇ ALAN	385.63			
DIŞ ALAN	429.49			

Ada/Parsel	Noktalar	HesapAlan	Düzeltilme	Deng.Alan
295/441	295/6,295/7,295/15, 295/16	502.78	+3.85	506.63
	TOPLAM	502.78	+3.85	506.63
Tapu Alanı	506.63			
HESAPLANAN	502.78			
FARK	3.85			
İÇ ALAN	486.46			
DIŞ ALAN	519.21			

Ada/Parsel	Noktalar	HesapAlan	Düzeltilme	Deng.Alan
295/448	295/13,450/13,450/8,30, 450/7	559.17	+7.22	566.39
	TOPLAM	559.17	+7.22	566.39
Tapu Alanı	566.39			
HESAPLANAN	559.17			
FARK	7.22			
İÇ ALAN	541.00			
DIŞ ALAN	577.50			

Ada/Parsel	Noktalar	HesapAlan	Düzeltilme	Deng.Alan
295/96	96/19,96/56,96/21,96/20	58.54	+0.17	58.71
	TOPLAM	58.54	+0.17	58.71
Tapu Alanı	58.71			
HESAPLANAN	58.54			
FARK	0.17			
İÇ ALAN	53.08			
DIŞ ALAN	64.13			

Ada/Parsel	Noktalar	HesapAlan	Düzeltilme	Deng.Alan
295/442	295/7,295/8,295/14, 295/15	514.17	-6.67	507.50
	TOPLAM	514.17	-6.67	507.50
Tapu Alanı	507.50			
HESAPLANAN	514.17			
FARK	-6.67			
İÇ ALAN	497.79			
DIŞ ALAN	530.67			

Ada/Parsel	Noktalar	HesapAlan	Düzeltilme	Deng.Alan
295/440	450/13,450/12,450/9, 450/8	583.75	-16.62	567.13
	TOPLAM	583.75	-16.62	567.13
Tapu Alanı	567.13			
HESAPLANAN	583.75			
FARK	-16.62			
İÇ ALAN	566.72			
DIŞ ALAN	600.91			

Ada/Parsel	Noktalar	HesapAlan	Düzeltilme	Deng.Alan
295/111	MK5,MK3,MK4	20.19	-9.57	10.61
	TOPLAM	20.18	-9.57	10.61
Tapu Alanı	10.61			
HESAPLANAN	20.18			
FARK	-9.57			
İÇ ALAN	16.98			
DIŞ ALAN	23.46			

Ada/Parsel	Noktalar	HesapAlan	Düzeltilme	Deng.Alan
295/443	295/8,295/9,98/22,98/21, 98/20,295/14	514.44	-6.94	507.50
	TOPLAM	514.44	-6.94	507.50
Tapu Alanı	507.50			
HESAPLANAN	514.44			
FARK	-6.94			
İÇ ALAN	496.40			
DIŞ ALAN	532.64			

Ada/Parsel	Noktalar	HesapAlan	Düzeltilme	Deng.Alan
295/544	288/2,544/1,544/2,544/3, 288/3	402.21	-157.83	244.38
	TOPLAM	402.21	-157.83	244.38
Tapu Alanı	244.38			
HESAPLANAN	402.21			
FARK	-157.83			
İÇ ALAN	389.25			
DIŞ ALAN	415.36			

Ada/Parsel	Noktalar	HesapAlan	Düzeltilme	Deng.Alan
295/123	MK2,MK2,MK1,123/34, MK4	102.46	-102.46	
	TOPLAM	102.46	-102.46	
Tapu Alanı	0.00			
HESAPLANAN	102.46			
FARK	-102.46			
İÇ ALAN	92.91			
DIŞ ALAN	112.14			

Ada/Parsel	Noktalar	HesapAlan	Düzeltilme	Deng.Alan
295/444	295/9,295/10,60,96/23, 96/22	534.41	+11.04	545.45
	TOPLAM	534.41	+11.04	545.45
Tapu Alanı	545.45			
HESAPLANAN	534.41			
FARK	11.04			
İÇ ALAN	516.80			
DIŞ ALAN	552.18			

Ada/Parsel	Noktalar	HesapAlan	Düzeltilme	Deng.Alan
295/545	288/3,288/4,98/19,98/20, 295/14,295/15,545/1, 544/2,544/3	1116.18	-2.30	1113.88
	TOPLAM	1116.18	-2.30	1113.88
Tapu Alanı	1113.88			
HESAPLANAN	1116.18			
FARK	-2.30			
İÇ ALAN	1067.38			
DIŞ ALAN	1145.18			

Ada/Parsel	Noktalar	HesapAlan	Düzeltilme	Deng.Alan
295/288	288/1,288/2,288/3,288/4, 98/19,98/56,55,53,288/5, 288/6	2140.30	-0.30	2140.00
	TOPLAM	2140.30	-0.30	2140.00
Tapu Alanı	2140.00			
HESAPLANAN	2140.30			
FARK	-0.30			
İÇ ALAN	2095.80			
DIŞ ALAN	2184.95			

Ada/Parsel	Noktalar	HesapAlan	Düzeltilme	Deng.Alan
295/445	295/10,295/11,25,24,50	502.16	+7.34	509.50
	TOPLAM	502.16	+7.34	509.50
Tapu Alanı	509.50			
HESAPLANAN	502.16			
FARK	7.34			
İÇ ALAN	484.63			
DIŞ ALAN	519.85			

Ada/Parsel	Noktalar	HesapAlan	Düzeltilme	Deng.Alan
295/538	450/12,450/15,450/14, 450/15,450/18,450/10,32, 450/9	912.61	+8.07	920.68
	TOPLAM	912.61	+8.07	920.68
Tapu Alanı	920.68			
HESAPLANAN	912.61			
FARK	8.07			
İÇ ALAN	888.43			
DIŞ ALAN	936.99			

Ada/Parsel	Noktalar	HesapAlan	Düzeltilme	Deng.Alan
295/438	295/1,295/2,931/4,931/3, 295/20,295/PP1,295/17, 295/18	442.51	+4.71	447.22
	TOPLAM	442.51	+4.71	447.22
Tapu Alanı	447.22			
HESAPLANAN	442.51			
FARK	4.71			
İÇ ALAN	427.41			
DIŞ ALAN	457.85			

Ada/Parsel	Noktalar	HesapAlan	Düzeltilme	Deng.Alan
295/446	295/11,295/12,27,26,25	573.69	-3.71	569.98
	TOPLAM	573.69	-3.71	569.98
Tapu Alanı	569.98			
HESAPLANAN	573.69			
FARK	-3.71			
İÇ ALAN	555.62			
DIŞ ALAN	591.91			

Ada/Parsel	Noktalar	HesapAlan	Düzeltilme	Deng.Alan
295/447	295/12,295/13,450/7,28, 27	544.26	-9.68	534.58
	TOPLAM	544.26	-9.68	534.58
Tapu Alanı	534.58			
HESAPLANAN	544.26			
FARK	-9.68			
İÇ ALAN	526.16			
DIŞ ALAN	562.51			


Ada/Parsel	Noktalar	HesapAlan	Düzeltilme	Deng.Alan
295/440	295/17,295/16,295/6, 931/1,931/3,295/20, 295/PP1	551.09	-7.34	543.75
	TOPLAM	551.09	-7.34	543.75
Tapu Alanı	543.75			
HESAPLANAN	551.09			
FARK	-7.34			
İÇ ALAN	533.43			
DIŞ ALAN	568.93			

Ada/Parsel	Noktalar	HesapAlan	Düzeltilme	Deng.Alan
295/447	295/12,295/13,450/7,28, 27	544.26	-9.68	534.58
	TOPLAM	544.26	-9.68	534.58
Tapu Alanı	534.58			
HESAPLANAN	544.26			
FARK	-9.68			
İÇ ALAN	526.16			
DIŞ ALAN	562.51			

Oytun KORKMAZ
Harita Mühendisi
Oda Sic. No: 15435

Harita Mühendisi
Oda Sic. No: 15435

Datum : ITRF 96		Projeksiyon : UTM 39-3		N	MK	
Nokta No	Y	X	ITRF KOORDINATLAR			

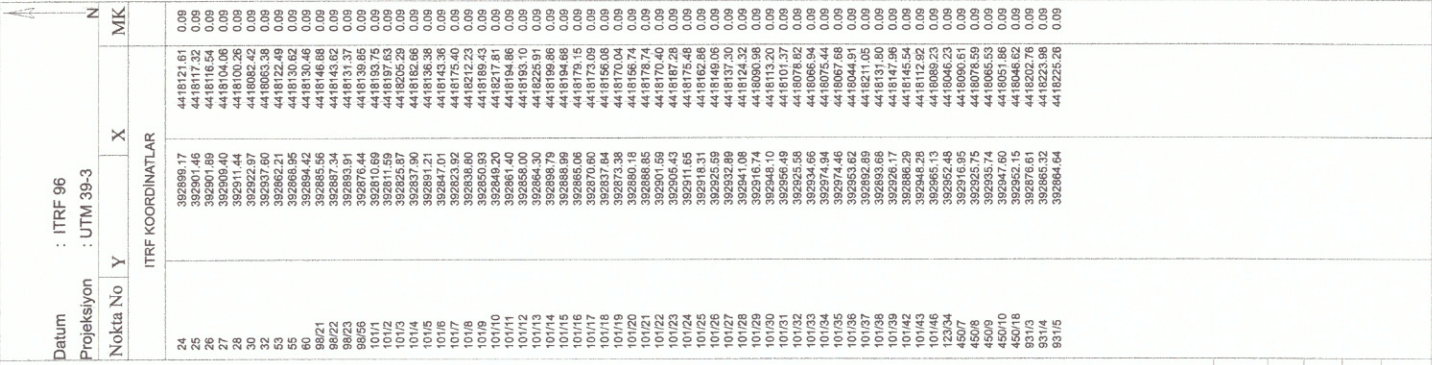


İli	: SİVAS		UYGUNDUR BELEDİYE/ÖZEL İDARE	KADASTRO MÜDÜRLÜĞÜ	
İlçesi	: ZARA				
Mahallesi	: ŞEHİTLER				
Pafta	: 26.28.Dc				
Ada/Parsel No	: 295/MUHTELİF				
		DÜZENLEYEN	KONTROL EDEN	ONAYLAYAN	KONTROL EDEN
		ADI SOYADI			
		TARİH			
		İMZA			

İMAR PARSELLERİ CEPHELİ ALAN HESABI

Ada Parsel	Hesap Alan	Nokta No	Y	X	Cephe	
101/1	441.78	101/7 101/1 101/2 101/3 101/4	392823.92 392810.69 392811.59 392825.87 392837.90	4418175.40 4418193.75 4418197.63 4418205.29 4418182.66	22.62 3.98 16.22 25.63 15.76	0.09 0.09 0.09 0.09 0.09
101/2	377.63	101/4 101/9 101/8 101/3	392837.90 392850.93 392838.80 392825.87	4418182.66 4418189.43 4418212.23 4418205.29	14.68 25.83 14.68 25.63	0.09 0.09 0.09 0.09
101/3	305.72	101/10 101/11 101/12 101/9 101/8	392849.20 392861.40 392858.00 392850.93 392838.80	4418217.81 4418194.86 4418193.10 4418189.43 4418212.23	25.99 3.84 7.96 25.83 11.80	0.09 0.09 0.09 0.09 0.09
101/4	447.22	101/10 101/13 931/5 931/4 931/3 101/11	392849.20 392864.30 392864.64 392865.32 392876.61 392861.40	4418217.81 4418225.91 4418225.26 4418223.98 4418202.76 4418194.86	17.13 0.73 1.45 24.04 17.13 25.99	0.09 0.09 0.09 0.09 0.09 0.09
101/5	543.75	101/37 101/14 101/15 101/16 101/12 101/11 931/3	392892.89 392886.79 392888.99 392865.06 392858.00 392861.40 392876.61	4418211.05 4418199.86 4418194.68 4418179.15 4418193.10 4418194.86 4418202.76	12.65 11.08 28.53 15.63 3.84 17.13 18.27	0.09 0.09 0.09 0.09 0.09 0.09 0.09
101/6	506.63	101/14 101/23 101/21 101/19 101/17 101/16 101/15	392898.79 392905.43 392888.85 392873.38 392870.60 392865.06 392888.99	4418199.86 4418187.28 4418178.74 4418170.04 4418173.09 4418179.15 4418194.68	14.22 18.65 17.74 4.12 8.22 28.53 11.08	0.09 0.09 0.09 0.09 0.09 0.09 0.09
101/7	507.50	101/23 101/24 101/22 101/20 101/19 101/21	392905.43 392911.65 392901.59 392880.18 392873.38 392888.85	4418187.28 4418175.48 4418170.40 4418156.74 4418170.04 4418178.74	13.35 11.27 25.40 14.94 17.74 18.65	0.09 0.09 0.09 0.09 0.09 0.09
101/8	507.49	101/22 101/24 101/25 101/40 98/21 101/20	392901.59 392911.65 392918.31 392886.29 392885.56 392880.18	4418170.40 4418175.48 4418162.86 4418145.54 4418146.88 4418156.74	11.27 14.26 36.40 1.52 11.23 25.40	0.09 0.09 0.09 0.09 0.09 0.09
101/9	566.88	101/25 101/26 101/38 101/5 98/22 101/40	392918.31 392925.59 392893.68 392891.21 392887.34 392886.29	4418162.86 4418149.06 4418131.80 4418136.38 4418143.62 4418145.54	15.60 36.28 5.20 8.20 2.19 36.40	0.09 0.09 0.09 0.09 0.09 0.09
101/10	554.99	101/26 101/39 101/27 25 24 60 98/23 101/38	392925.59 392926.17 392932.89 392901.46 392899.17 392894.42 392893.91 392893.68	4418149.06 4418147.96 4418137.30 4418117.32 4418121.61 4418130.46 4418131.37 4418131.80	1.24 12.60 37.24 4.86 10.05 1.04 0.49 36.28	0.09 0.09 0.09 0.09 0.09 0.09 0.09 0.09
101/11	576.72	101/27 101/28 27 26 25	392932.89 392941.08 392909.40 392901.89 392901.46	4418137.30 4418124.32 4418104.06 4418116.54 4418117.32	15.35 37.61 14.56 0.90 37.24	0.09 0.09 0.09 0.09 0.09
101/12	540.88	101/29 28 27 101/28 101/41	392916.74 392911.44 392909.40 392941.08 392948.28	4418090.98 4418100.26 4418104.06 4418124.32 4418112.92	10.68 4.32 37.61 13.48 38.42	0.09 0.09 0.09 0.09 0.09
101/13	560.09	101/32 30 450/7 101/29 101/41 101/31	392925.58 392922.97 392916.95 392916.74 392948.28 392956.49	4418078.82 4418082.42 4418090.61 4418090.98 4418112.92 4418101.37	4.45 10.16 0.43 38.42 14.17 38.27	0.09 0.09 0.09 0.09 0.09 0.09
101/14	567.13	101/33 450/8 101/32 101/31	392934.66 392925.75 392925.58 392956.49	4418066.94 4418078.59 4418078.82 4418101.37	14.66 0.29 38.27 14.90	0.09 0.09 0.09 0.09

Ada Parsel	Hesap Alan	Nokta No	Y	X	Cephe	
		101/42	392965.13	4418089.23	37.75	0.09
101/15	920.68	101/36 123/34 450/18 450/10 32 450/9 101/33 101/42 101/34 101/35	392953.62 392952.48 392952.15 392947.60 392937.60 392935.74 392934.66 392965.13 392974.94 392974.46	4418044.91 4418046.23 4418046.62 4418051.86 4418063.38 4418065.53 4418066.94 4418089.23 4418075.44 4418067.68	1.74 0.52 6.94 15.25 2.84 1.78 37.75 16.93 7.78 30.87	0.09 0.09 0.09 0.09 0.09 0.09 0.09 0.09 0.09 0.09
101/16	1229.90	101/18 101/6 53 55 98/56 98/21 101/20 101/19 101/17	392837.84 392847.01 392862.21 392868.95 392876.44 392885.56 392880.18 392873.38 392870.60	4418156.08 4418143.36 4418122.49 4418130.62 4418139.85 4418146.88 4418156.74 4418170.04 4418173.09	15.68 25.82 10.57 11.88 11.52 11.23 14.94 4.12 36.91	0.09 0.09 0.09 0.09 0.09 0.09 0.09 0.09 0.09
101/17	870.12	101/7 101/18 101/17 101/16 101/12 101/9 101/4	392823.92 392837.84 392870.60 392865.06 392858.00 392850.93 392837.90	4418175.40 4418156.08 4418173.09 4418179.15 4418193.10 4418189.43 4418182.66	23.82 36.91 8.22 15.63 7.96 14.68 15.76	0.09 0.09 0.09 0.09 0.09 0.09 0.09

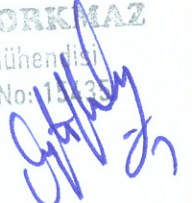Oytun KORKMAZ
Harita Mühendisi


İLİ : SİVAS
İLÇESİ : ZARA
KÖYÜ/MAHALLESİ: ŞEHİTLER
T.C. ZARA BELEDİYESİ

SAYFA NO:1

NOLUUYGULAMA SAHASI

ÖZET CETVELİ

KADASTRO									İMAR	
Ada/Par	Alan	Kamu.	Y.Terk	D.Girmeyen	Dopal	Dopalma	Dop	İ.Tahsis	AdaNo	Alan
295/1	404.81	-	-	-	404.81	-	88.59	316.22	101	10025.11
295/98	58.71	-	-	-	58.71	-	12.85	45.86		
295/111	10.62	-	-	-	10.62	-	2.32	8.30		
295/123	94.54	-	-	-	94.54	-	20.69	73.85		
295/288	2140.00	-	-	-	2140.00	-	468.32	1671.68		
295/436	447.22	-	-	-	574.00	-	126.78	447.22		
295/440	543.75	-	-	-	697.90	-	154.15	543.75		
295/441	506.63	-	-	-	650.26	-	143.63	506.63		
295/442	507.50	-	-	-	651.37	-	143.87	507.50		
295/443	507.50	-	-	-	651.37	-	143.87	507.50		
295/444	545.45	-	-	-	700.08	-	154.63	545.45		
295/445	509.50	-	-	-	653.94	-	144.44	509.50		
295/446	569.98	-	-	-	731.57	-	161.59	569.98		
295/447	534.58	-	-	-	686.13	-	151.55	534.58		
295/448	566.39	-	-	-	726.96	-	160.57	566.39		
295/449	567.13	-	-	-	727.91	-	160.78	567.13		
295/544	400.39	-	-	-	400.39	-	87.62	312.77		
295/545	1113.88	-	-	-	1113.88	-	243.76	870.12		
295/588	920.68	-	-	-	1181.69	-	261.01	920.68		

KADASTRO TOPLAMLARI									İMAR	
Toplam Pay	Toplam Alan	Top Kamu	Toplam Y.Terk	Toplam D.Girmeyen	Toplam Dop	Top. Döş. Giren Dopalma	Dop	Toplam Tahsis	Toplam Alan	
10949.26	10949.26	0.00	-	0.00	12856.13	-	2831.02	10025.11	10025.11	

Düzenleme Ortaklık Payı Hesabı

Düzenlemeye Giren Alanlar (R1) = 12856.13
Eski DOPO> Proje DOPO Alanlar (D1) = 8633.18
İmar Alanları (R2) = 10025.11
Eski DOPO> Proje DOPO Tahsisler (D2) = 6726.31
DOP Alınmayan Alanlar (R3) = 0.00
Düzenleme Ortaklık Payı = $(R1 - D1 - R2 + D2 + R3) / (R1 - D1)$

Ortak Katılım Oranı = 0.0000000
Düzenleme Ortaklık Payı Oranı (DOPO) = 0.2188399
DOPO (OKO ile birlikte) = 0.2188399
Maksimum Dop Oranı = 0.45

CAPITAL YAZILIM A.Ş. -TÜRKİYE Nİ For Windows

Oytun KORKMAZ

Harita Mühendisi
Oda Sic. No: 15435

M. Korkmaz

TOPLAMALAN : 10949.26		MAL SAHİPLERİ ARAŞTIRMA VE ÖZET FORMU (KADASTROPARSELİNE SIRALI)						SAYFA NO:1			
TOPLAMPAY : 10949.26								TOPLAMADA ALANI : 10025.11			
TOPLAMKAMULAŞTIRMA : 0.00								O.KATILIM ORANI : 0.0000000			
TOP. DÜZENLE. GİRMEYEN: 0.00								D.O.PAYI ORANI : 0.2188399			
TOP. DÜZENLEMİYEN: 12856.13											
K A D A S T R O								I M A R			
SNo	Pafta	Ada/Par	Alan/Pay	Hisse	Malik/Baba Adı	Kamu	Dop/İTh	Ada/Par	Alan	Hisse	Pay
24		295/1	404.81 404.81	TAM	MALİYE HAZİNESİ	-	88.59 316.22	101/2 101/3	377.63 305.72	1050/37763 TAM	10.50 305.72
18		295/98	58.71 58.71	TAM	MALİYE HAZİNESİ	-	12.85 45.86	101/9 101/10	566.87 554.99	2142/56687 2444/55499	21.42 24.44
17		295/111	10.62 10.62	TAM	MALİYE HAZİNESİ	-	2.32 8.30	101/10 101/11	554.99 576.72	156/55499 674/57672	1.56 6.74
16		295/123	94.54 94.54	TAM	MALİYE HAZİNESİ	-	20.69 73.85	101/2 101/10	377.63 554.99	5436/37763 1949/55499	54.36 19.49
22		295/288	2140.00 713.33	1 3	SEVİM YILDIRIM MEHMET NEBİHA KAYA [Vrs.] MEHMET OSMANMAMALI [Vrs.] MEHMET CENGİZ MAMALI [Vrs.] MEHMET EMİNE MAMALI [Vrs.] SEYFULLAH SEVGİ MAMALI [Vrs.] İZZET SERAPÇINKAYA [Vrs.] İZZET SERPİL ELMA [Vrs.] İZZET İZZET TUNA TOPRAK [Vrs.] TACETTİN HİLAL TOPRAK [Vrs.] TACETTİN SELAHATTİN ALP TOPRAK [Vrs.] TACETTİN TOPRAK [Vrs.] SELAHATTİN	-	156.11 557.23	101/1 101/16	441.78 1229.90	14726/44178 40997/122990	147.26 409.97
23		295/288	2140.00 713.33	1 3	ADİLE MAMALI MEHMET EBRUMAMALI [Vrs.] ERTUĞRUL AHMETBURAKMAMALI [Vrs.] KAYRA GÖKTÜĞMAMALI [Vrs.] RABİA ACAR [Vrs.] ERTUĞRUL EMİNE AKKAŞ [Vrs.] İBRAHİM EROL MAMALI [Vrs.] İBRAHİM MELİHA BAĞLAR [Vrs.] İBRAHİM NEZİHE AKBULUT [Vrs.] İBRAHİM	-	156.11 557.23	101/1 101/16	441.78 1229.90	14726/44178 40996/122990	147.26 409.96
21		295/288	2140.00 713.33	1 3	SEYİT MAMALI ÖMER SEMİHA GÜZELALP [Vrs.] ÖMER SEBİHA MAMALI [Vrs.] HÜRREM CANSELBÜYÜKYAZICI [Vrs.] MURATMAMALI [Vrs.] ABDULLAH DOĞANMAMALI [Vrs.] ABDULLAH ÖMERMAMALI [Vrs.] ABDULLAH	-	156.11 557.23	101/1 101/16	441.78 1229.90	14726/44178 40997/122990	147.26 409.97
1		295/438	447.22 447.22	TAM	HATİCE ÖZTÜRK AHMET SEVAL ALBAYRAK [Vrs.] NECMETTİN	-	126.78 447.22	101/4	447.22	TAM	447.22
2		295/440	543.75 543.75	TAM	ALİ ÖZEN ALİ	-	154.15 543.75	101/5	543.75	TAM	543.75
3		295/441	506.63 506.63	TAM	DİYAP AKKUŞ TEMÜR	-	143.63 506.63	101/6	506.63	TAM	506.63
4		295/442	507.50 507.50	TAM	MAHİR KORKMAZ BEKİR	-	143.87 507.50	101/7	507.50	TAM	507.50
5		295/443	507.50 507.50	TAM	OSMANALIŞ AHMET HALİL İBRAHİM ALIŞ [Vrs.] AHMET İLHAN ALIŞ [Vrs.]	-	143.87 507.50	101/8	507.50	TAM	507.50

Oytun KORKMAZ

Harita Mühendisi

Oda Sic. No: 15425

Harita Mühendisi
Oda Sic. No: 15425

Oytun KORKMAZ